




BUDOWA PODJAZDU DLA OSÓB
NIEPEŁNOSPRAWNYCH DO BUDYNKU SZKOŁY W
CZARNEM - ELEWACJE
SKALA 1 : 50

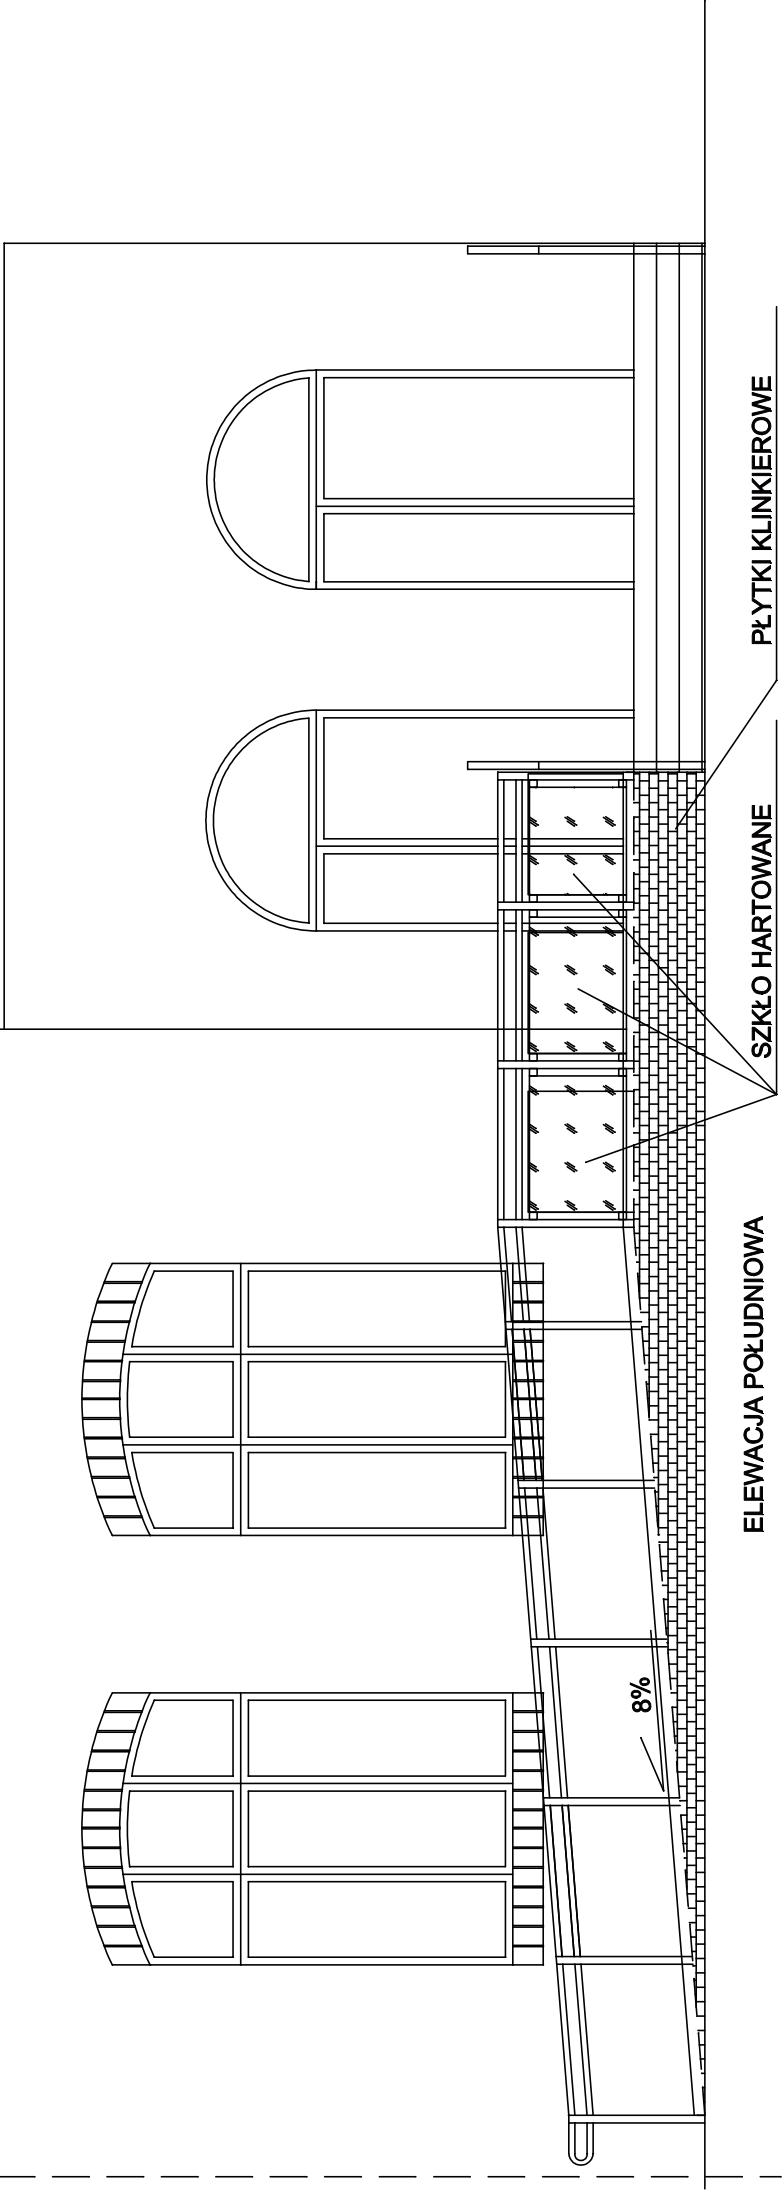


105 105 105 105 68 105 105 85

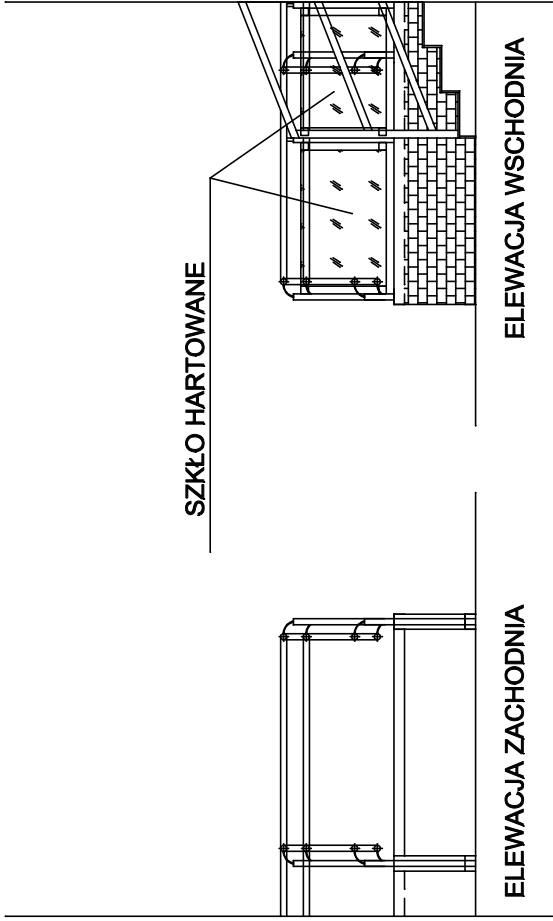

SZKŁO HARTOWANE

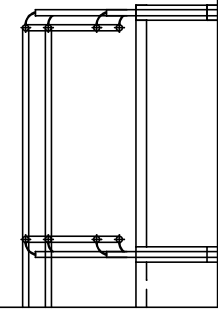

ELEWACJA ZACHODNIA

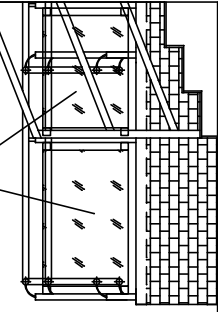

ELEWACJA WSCHODNIA

USŁUGI PROJEKTOWE I BUDOWLANE "JÓZEFKO"	
Mateusz Józefko, ul Spokojna 10g, 77-420 Lipka, 721-589-204	
SKALA 1 : 50	TEMAT OPRACOWANIA:
DATA : 11.2019r.	BUDOWA PODJAZDU DLA OSÓB NIEPEŁNOSPRAWNYCH DO BUDYNKU SZKOŁY W CZARNEM - ELEWACJE
ADRES OBIEKTU	77-330 Czarnie, ul. Parkowa 4
działka nr ew. 47, obręb 0002/63	
OPRACOWAŁ KREŚLIŁ	
mgr inż. Mateusz Józefko	
NR RYS.	
6 / 6	