


BUDOWA PODJAZDU DLA OSÓB
NIEPEŁNOSPRAWNYCH DO BUDYNKU SZKOŁY W
CZARNEM - PRZĘKRÓJ PIONOWY
SKALA 1 : 50

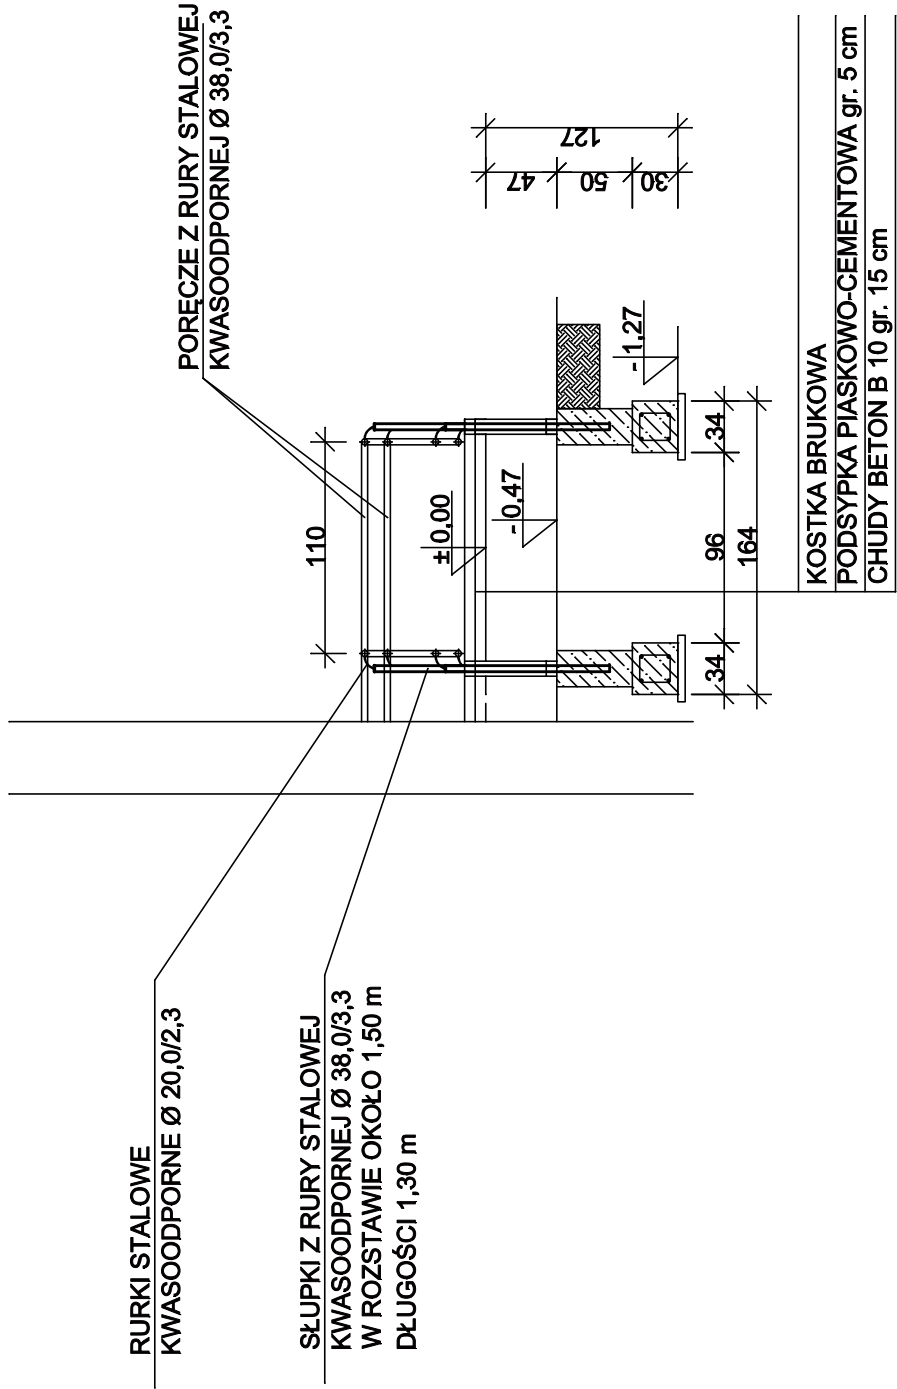

USŁUGI PROJEKTOWE I BUDOWLANE "JÓZEFKO"		
Mateusz Józefko, ul Spokojna 10g, 77-420 Lipka, 721-589-204		
SKALA 1 : 50	TEMAT OPRACOWANIA: BUDOWA PODJAZDU DLA OSÓB NIEPEŁNOSPRAWNYCH DO BUDYNKU SZKOŁY W CZARNEM - PRZĘKRÓJ PIONOWY	
DATA : 11.2019r.		
ADRES OBIEKTU	77-330 Czame, ul. Parkowa 4 działka nr ew. 47, obręb 0002/63	
	OPRACOWAŁ KREŚLIŁ mgr inż. Mateusz Józefko	NR RYS. 5 / 6