


BUDOWA PODJAZDU DLA OSÓB NIEPEŁNOSPRAWNYCH DO BUDYNKU
SZKOŁY W CZARNEM - RZUT PRZYZIEMIA
SKALA 1 : 50

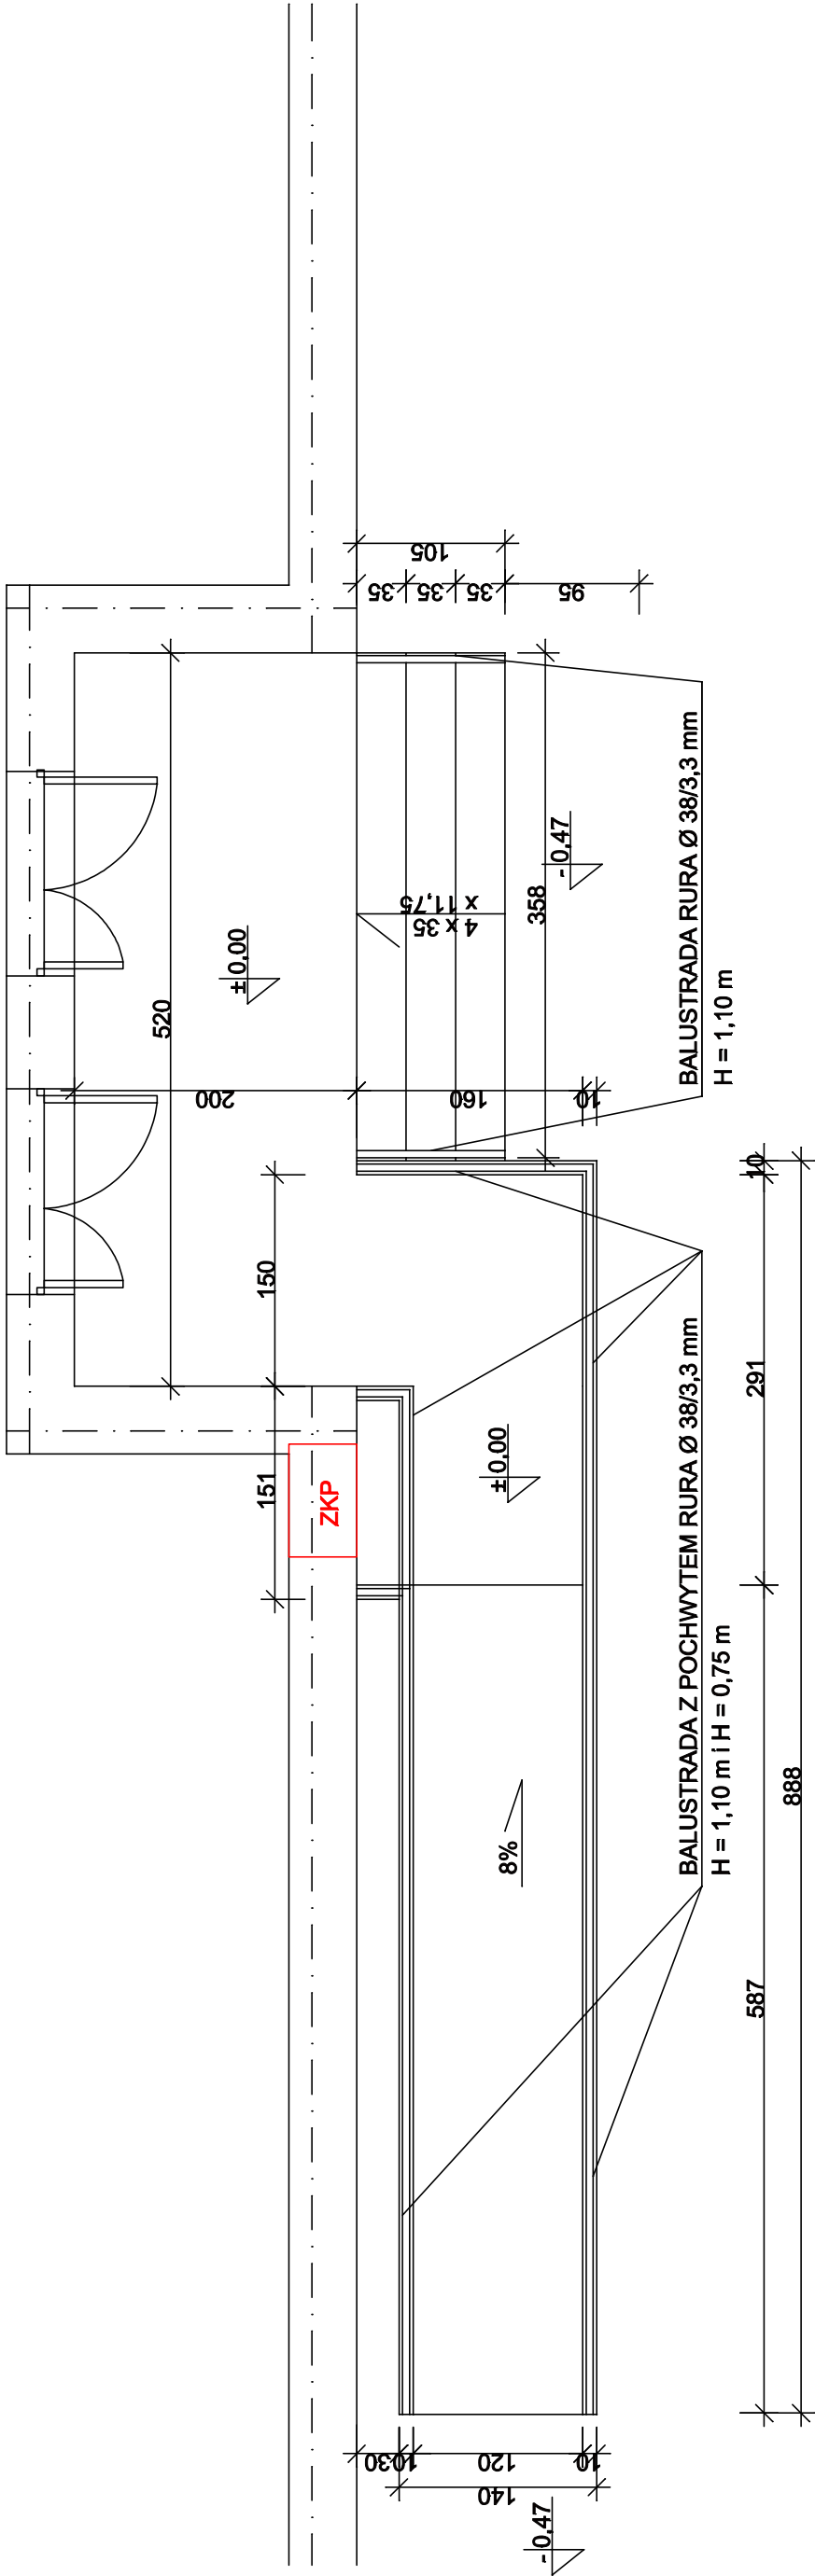

USŁUGI PROJEKTOWE I BUDOWLANE "JÓZEFKO"	
Mateusz Józefko, ul Spokojna 10g, 77-420 Lipka, 721-589-204	
SKALA 1 : 50	TEMAT OPRACOWANIA:
DATA : 11.2019r.	BUDOWA PODJAZDU DLA OSÓB NIEPEŁNOSPRAWNYCH DO BUDYNKU SZKOŁY W CZARNEM - RZUT PRZYZIEMIA
ADRES OBIEKTU	77-330 Czarne, ul. Parkowa 4 działka nr ew. 47, obręb 0002/63
	OPRACOWAŁ KREŚLIŁ mgr inż. Mateusz Józefko
	NR RYS. 4 / 6