


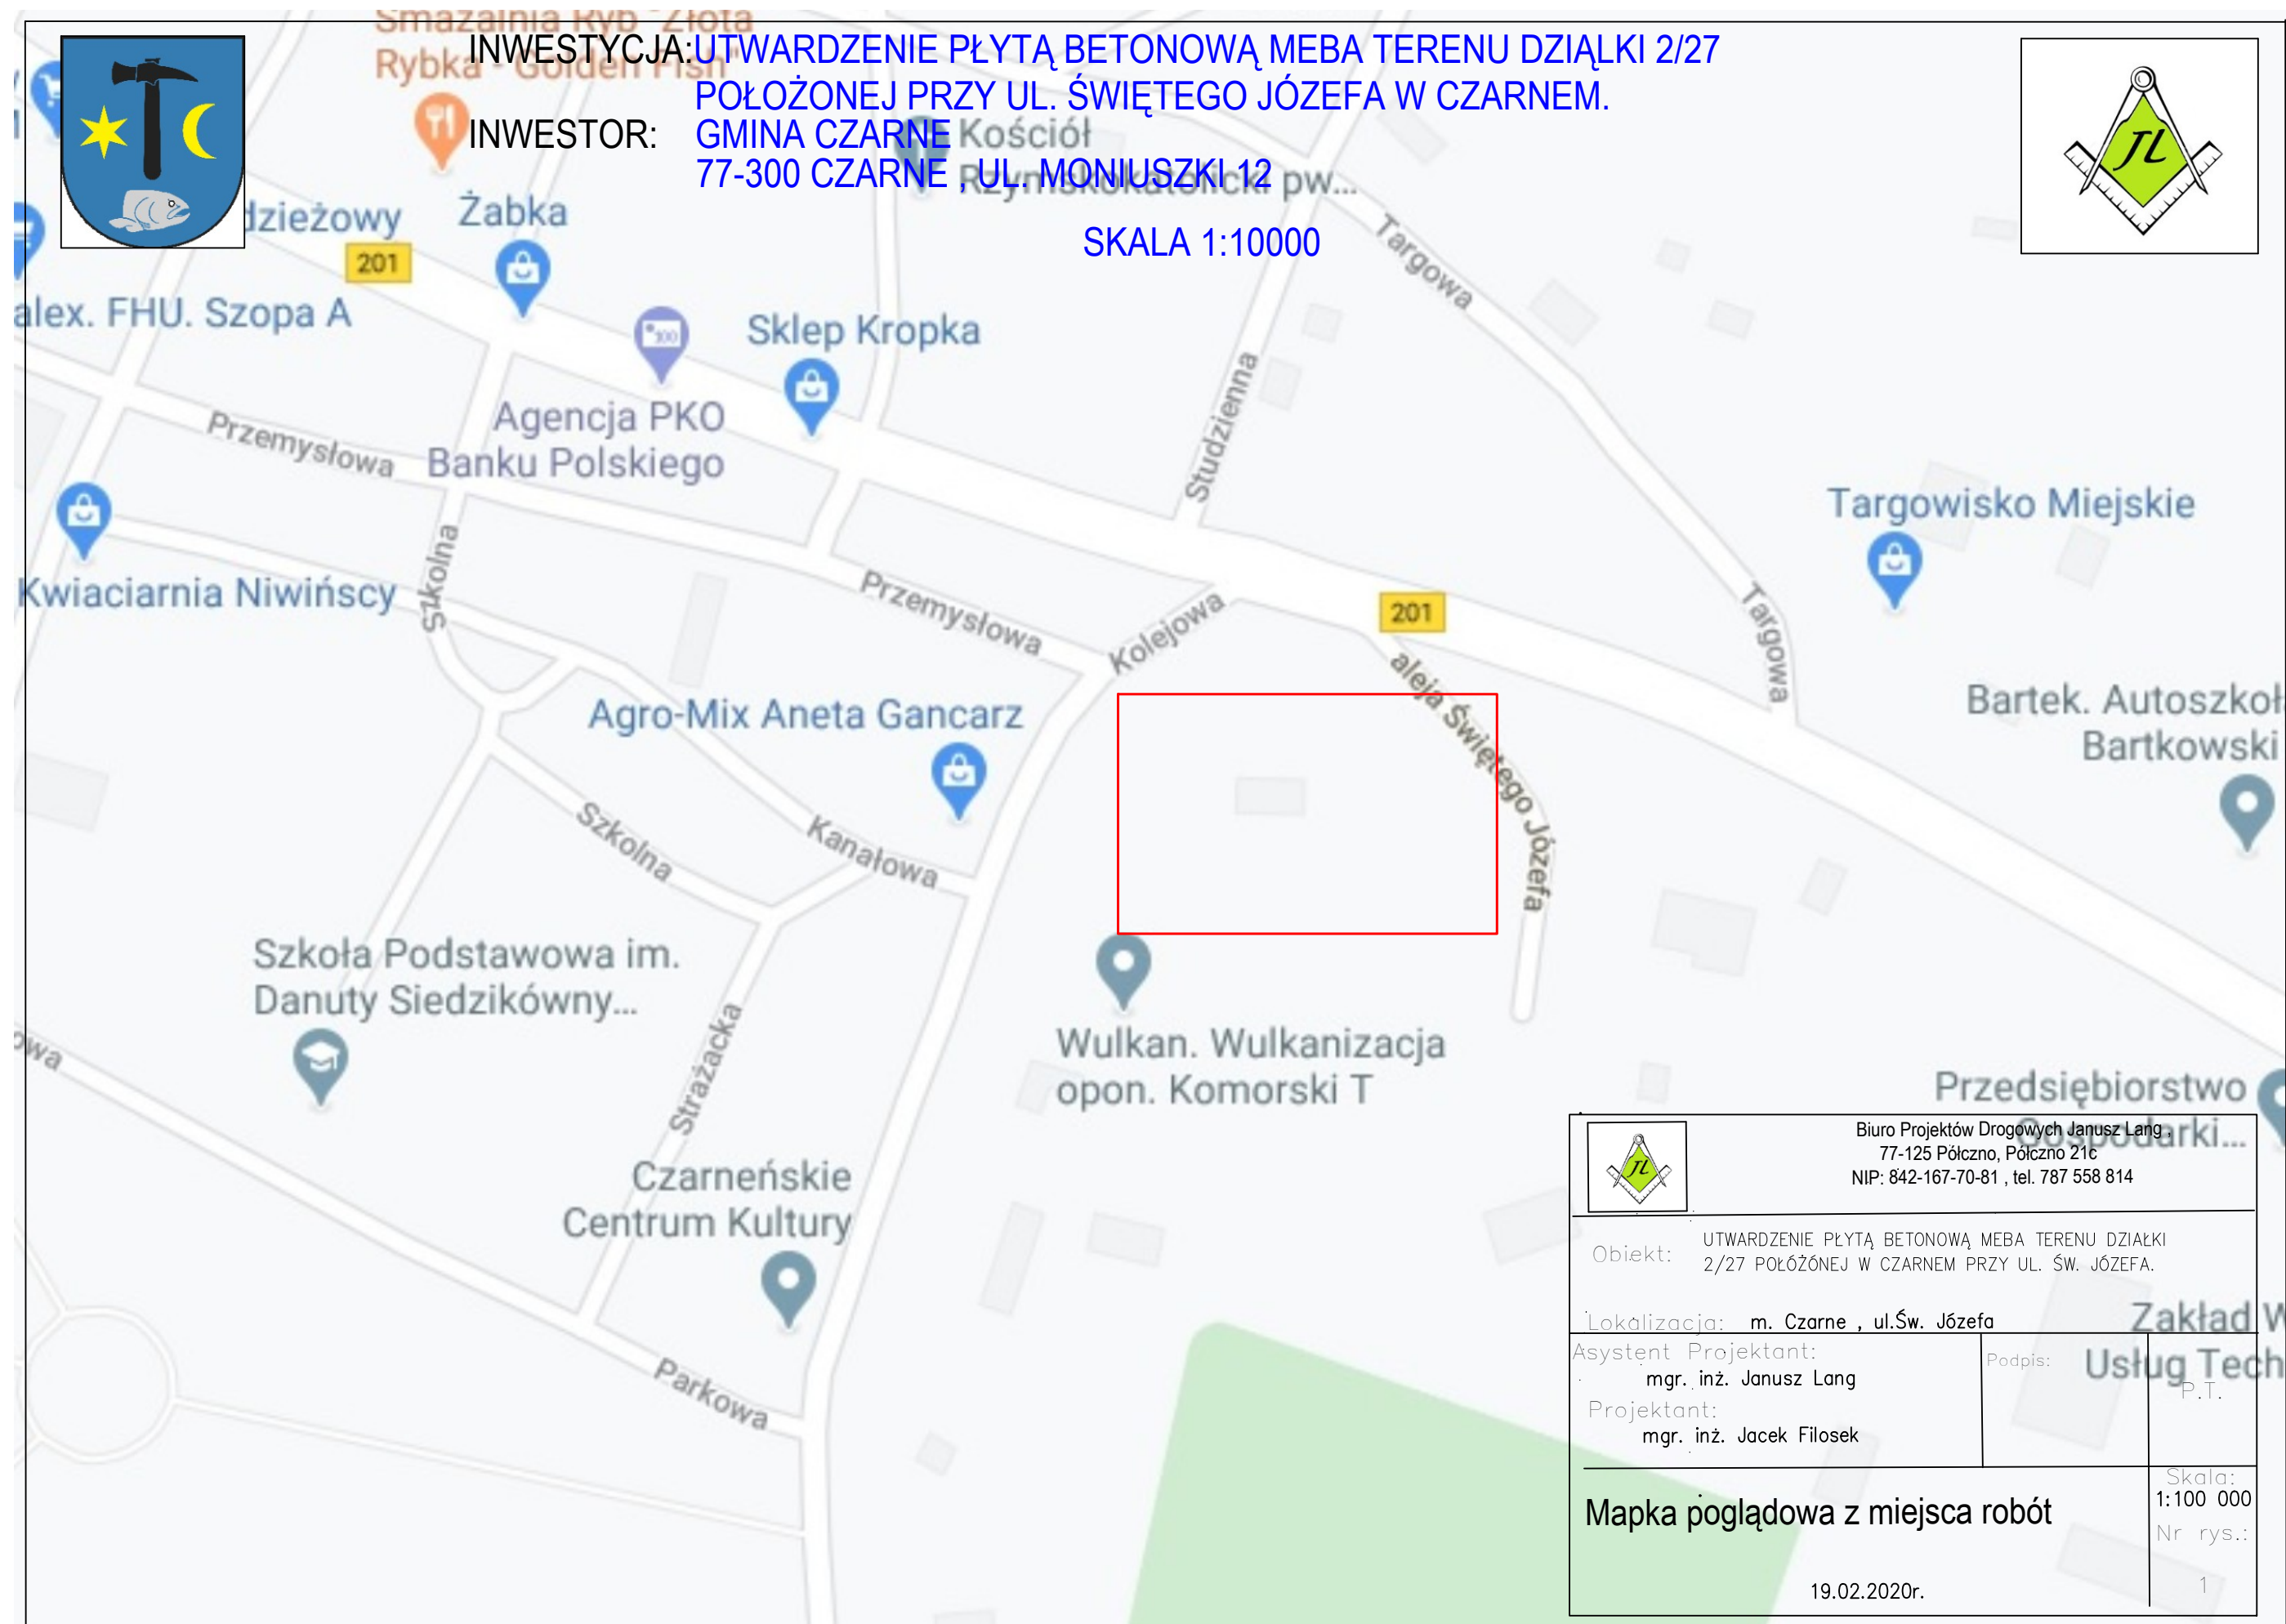

INWESTYCJA: UTWARDZENIE PŁYTĄ BETONOWĄ MEBA TERENU DZIAŁKI 2/27
POŁOŻONEJ PRZY UL. ŚWIĘTEGO JÓZEFA W CZARNEM.

INWESTOR: GMINA CZARNE
77-300 CZARNE UL. MONIUSZKI 12

SKALA 1:10000



		Biuro Projektów Drogowych Janusz Lang 77-125 Pólcarno, Pólcarno 21c NIP: 842-167-70-81, tel. 787 558 814	
Obiekt:		UTWARDZENIE PŁYTĄ BETONOWĄ MEBA TERENU DZIAŁKI 2/27 POŁOŻONEJ W CZARNEM PRZY UL. ŚW. JÓZEFA.	
Lokalizacja:		m. Czarne, ul. Św. Józefa	
Asystent Projektant:		mgr. inż. Janusz Lang	Podpis:
Projektant:		mgr. inż. Jacek Filosek	P.T.
Mapka poglądowa z miejsca robót			Skala: 1:100 000 Nr rys.: 1
19.02.2020r.			