


PROFIL PODŁUŻNY PARKING AL. ŚW. JÓZEFA SKALA 1:100:1000

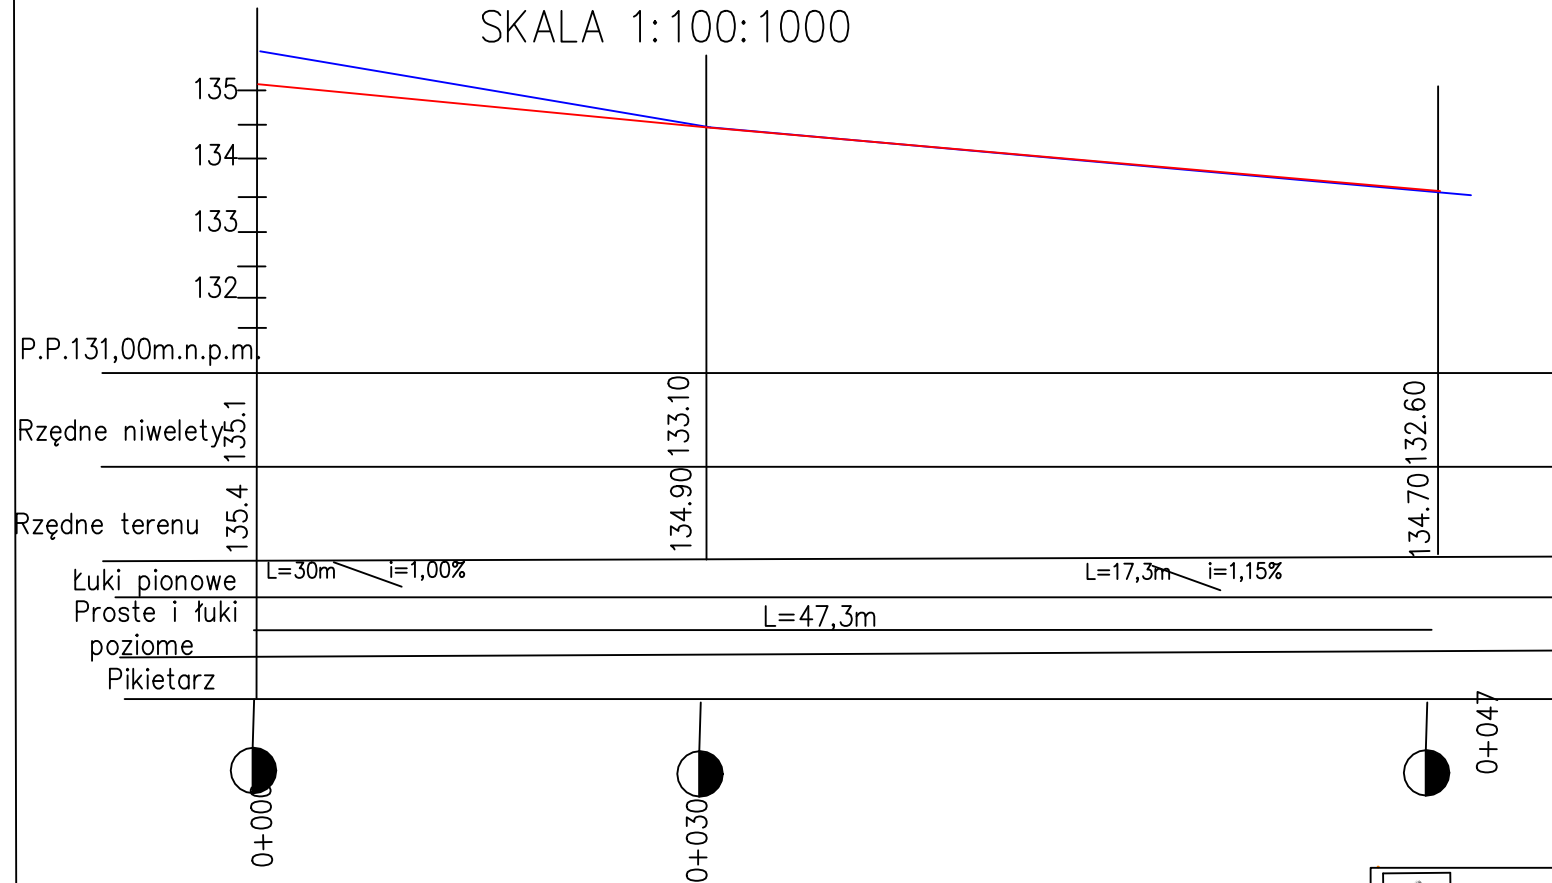

— RZĘDNA PROJEKTOWANA
— RZĘDNA ISTNIEJĄCA

 Biuro Projektów Drogowych Janusz Lang, 77-125 Półczno, Półczno 21c NIP: 842-167-70-81, tel. 787 558 814		
Obiekt: UTWARDZENIE PŁYTĄ BETONOWĄ MEBĄ TERENU DZIAŁKI 2/27 POŁOŻONEJ W CZARNEM PRZY UL. ŚW. JÓZEFA.		
Lokalizacja: m. Czarne, ul. Św. Józefa		
Asystent Projektant: mgr. inż. Janusz Lang	Podpis:	P.T.
Projektant: mgr. inż. Jacek Filosek		
Profil podłużny		Skala: 1:10:100 Nr rys.: 2
19.02.2020r.		