


Nawierzchnia z kostki bet. gr. 8 cm , kolor szary
Podsypka cem – piaskowa 1:4 gr. 3 cm
Podbudowa z KŁ 0–31,5mm – gr. 20 cm
Podsypka piaskowa gr. 10 cm


projektowany zjazd

nawierzchnia drogi gminnej
działka nr 82

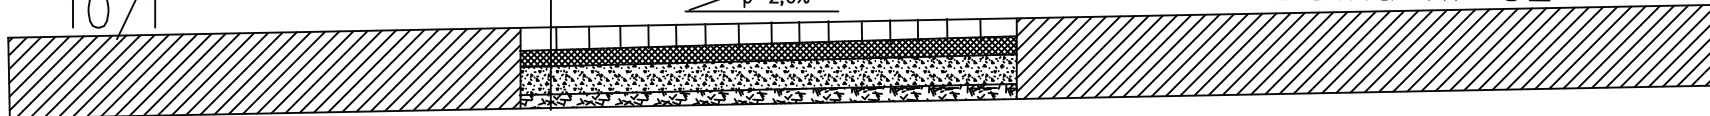

Nawierzchnia drogi gminnej

nachylenie	Krawędź jezdni drogi gminnej	Zjazd na działkę nr 10/1	Granica działki 82	Granica działki 10/1	$i=1,2\%$
odległość					

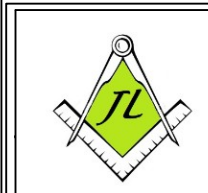

Pólczo 21c , 77-125 Pólczo
tel. 787 558 814 , email: lang.janusz@wp.pl

Adres: Raciniewo , dz nr 12,10/1 , obręb Raciniewo

<i>Skala: 1:10:100</i>	<i>Data: listopad 2020 r.</i>
------------------------	-------------------------------

Rys. nr 4.

Asystent Projektanta:

mgr inż. Janusz Lang

Projektant:

mgr inż. Jacek Filosek
upr. bud. nr POM/0281/PWOD/11

podpis