


PRZEKRÓJ NAWIERZCHNI NA ZADANIU PN: UTWARDZENIE DZIAŁEK W MIEJSCOWOŚCI RACINIEWO DZ. NR 12 I 10/1 , GMINA CZARNE

SKALA 1:10:100.

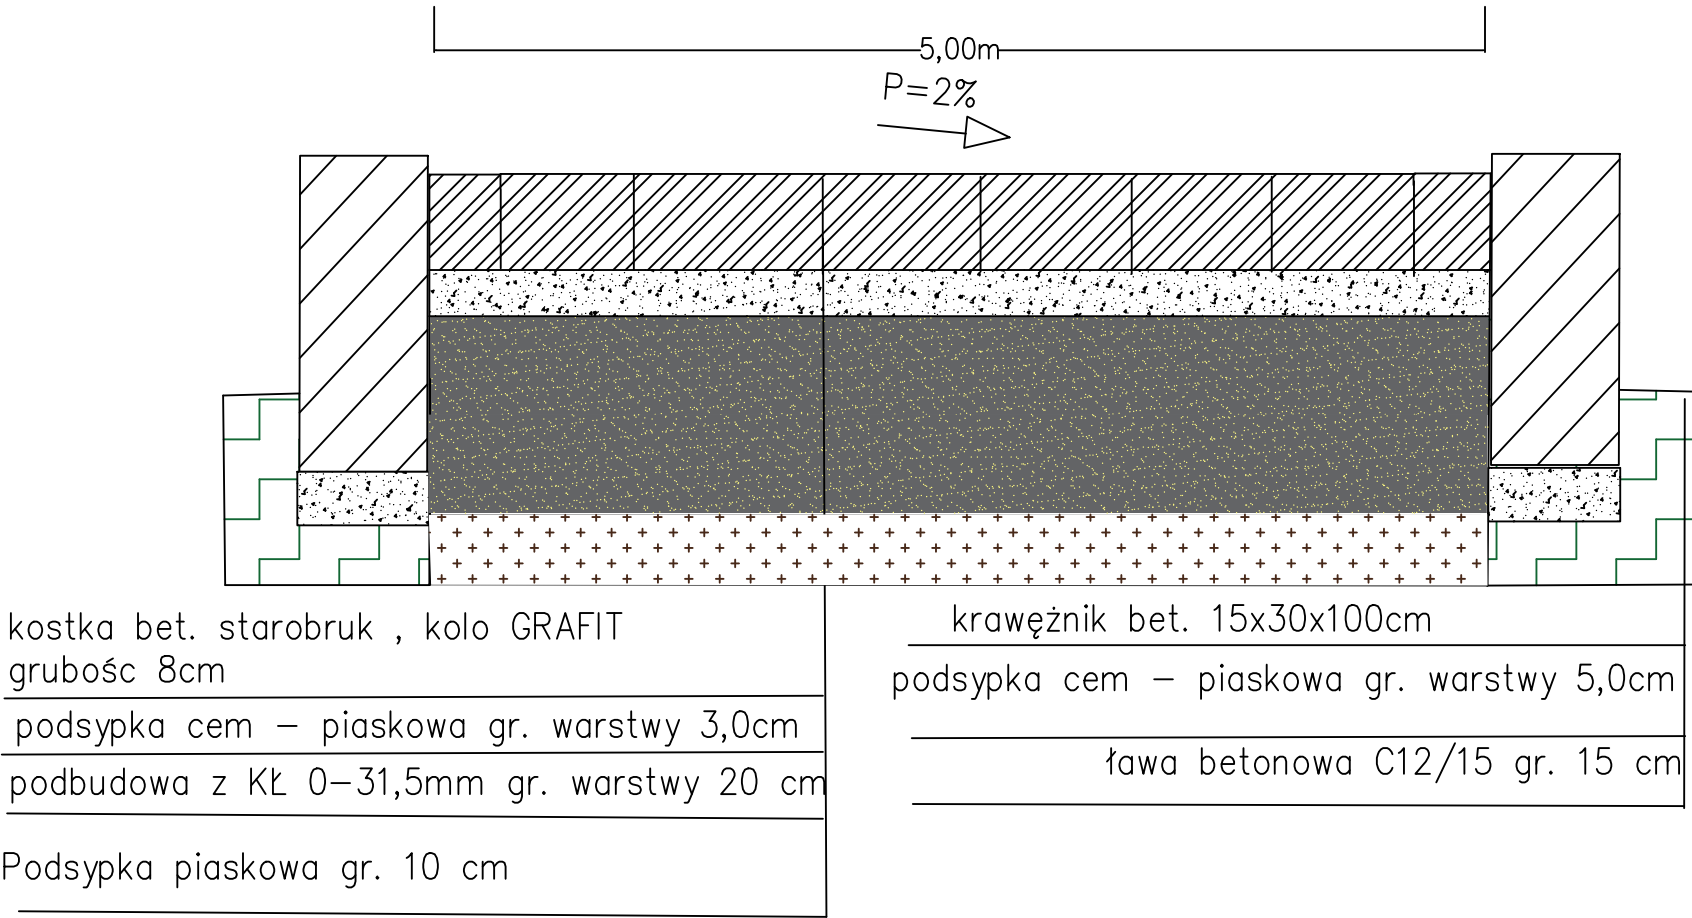

 Biuro Projektów Drogowych JANUSZ LANG Pólczo 21e , 77-125 Pólczo tel. 787 558 814 , email: lang.janusz@wp.pl		
<i>Obiekt: Utwardzenie terenu działek nr 12 i 10/1 w m. Raciniewo , Gmina Czarne</i>		
<i>Adres: Raciniewo , dz nr 12,10/1 , obręb Raciniewo</i>		
<i>Skala: 1:10000</i>	<i>Data: listopad 2020 r.</i>	<i>Rys. nr 5.</i>
<i>Asystent Projektanta:</i> <i>mgr inż. Janusz Lang</i> <i>Projektant:</i> <i>mgr inż. Jacek Filosek</i> <i>upr. bud. nr POM/0281/PWOD/11</i>		<i>podpis</i>