
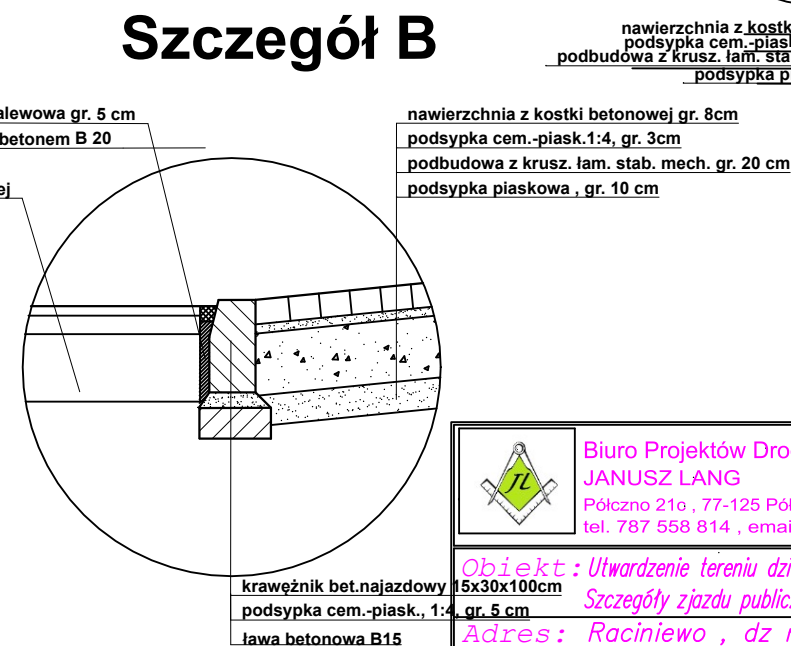
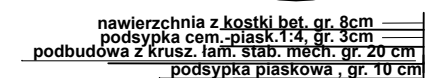


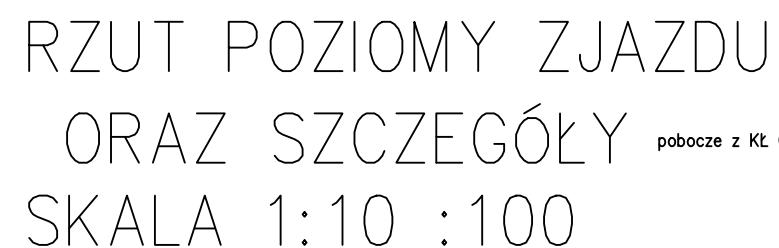

	Biuro Projektów Drogowych JANUSZ LANG Pólcno 21a , 77-125 Pólcno tel. 787 558 814 , email: lang.janusz@wp.pl	
wty 1:4	<i>Obiekt: Utworzenie terenu działek nr 12 i 10/1 w m. Raciniewo , Gmina Czarne</i> <i>1:4 gr. 5 cm Szczegóły zjazdu publicznego z działek nr 12 i 10/1 na drogę gminną.</i>	1:4
	<i>Adres: Raciniewo , dz nr 12,10/1 , obręb Raciniewo</i>	
	<i>Skala: 1:10:100</i>	<i>Data: listopad 2020 r.</i>
	<i>Asystent Projektanta:</i> <i>mgr inż. Janusz Lang</i> <i>Projektant:</i> <i>mgr inż. Jacek Filosek</i> <i>upr. bud. nr POM/0281/PWOD/11</i>	<i>Rys. nr 3.</i> <i>podpis</i>