



Utwardzenie terenu działki nr 3064/11 położonej w Czarne przy stadionie miejskim
ul. Aleja Zwycięzców , Gm. Czarne.



Inwestor: Gmina Czarne , ul. Moniuszki 12 , 77-330 Czarne
skala 1:500

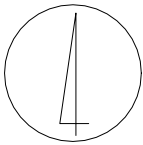

Województwo: pomorskie Powiat: człuchowski Jednostka ewidencyjna: Czarne 220302_4 Obręb ewidencyjny: 49 0001
Mapa sytuacyjno-wysokościowa do celów projektowych Skala 1: 500
Gmina: Czarne –miasto Obręb: 49 Działka: 3064/11 i inne
arkusz mapy: 6.206.12.22.3.3 układ współrzędnych geodezyjnych: 2000/18 układ wysokościowy: PL-EVRF2007-NH
Mapa aktualna na dzień: 17.07.2020r
Nr zlecenia: 143/2020 ID: GKIK.6640.888.2020
Granice nieruchomości działki nr 3064/11 i inne zostały przyjęte z Ewidencji Gruntów i Budynków. Nie dokonano ustalenia przebiegu granic nieruchomości. Mapa została wykonana bez ustalenia obciążeń służebnościami gruntowymi.
Nie wyklucza się istnienia w terenie urządzeń podziemnych dla których brak było informacji branżowych i nie zostały odnaleziona w czasie inwentaryzacji geodezyjnej.
GEOCENTR Spółka z o. o. w Człuchowie
Wykonawca:

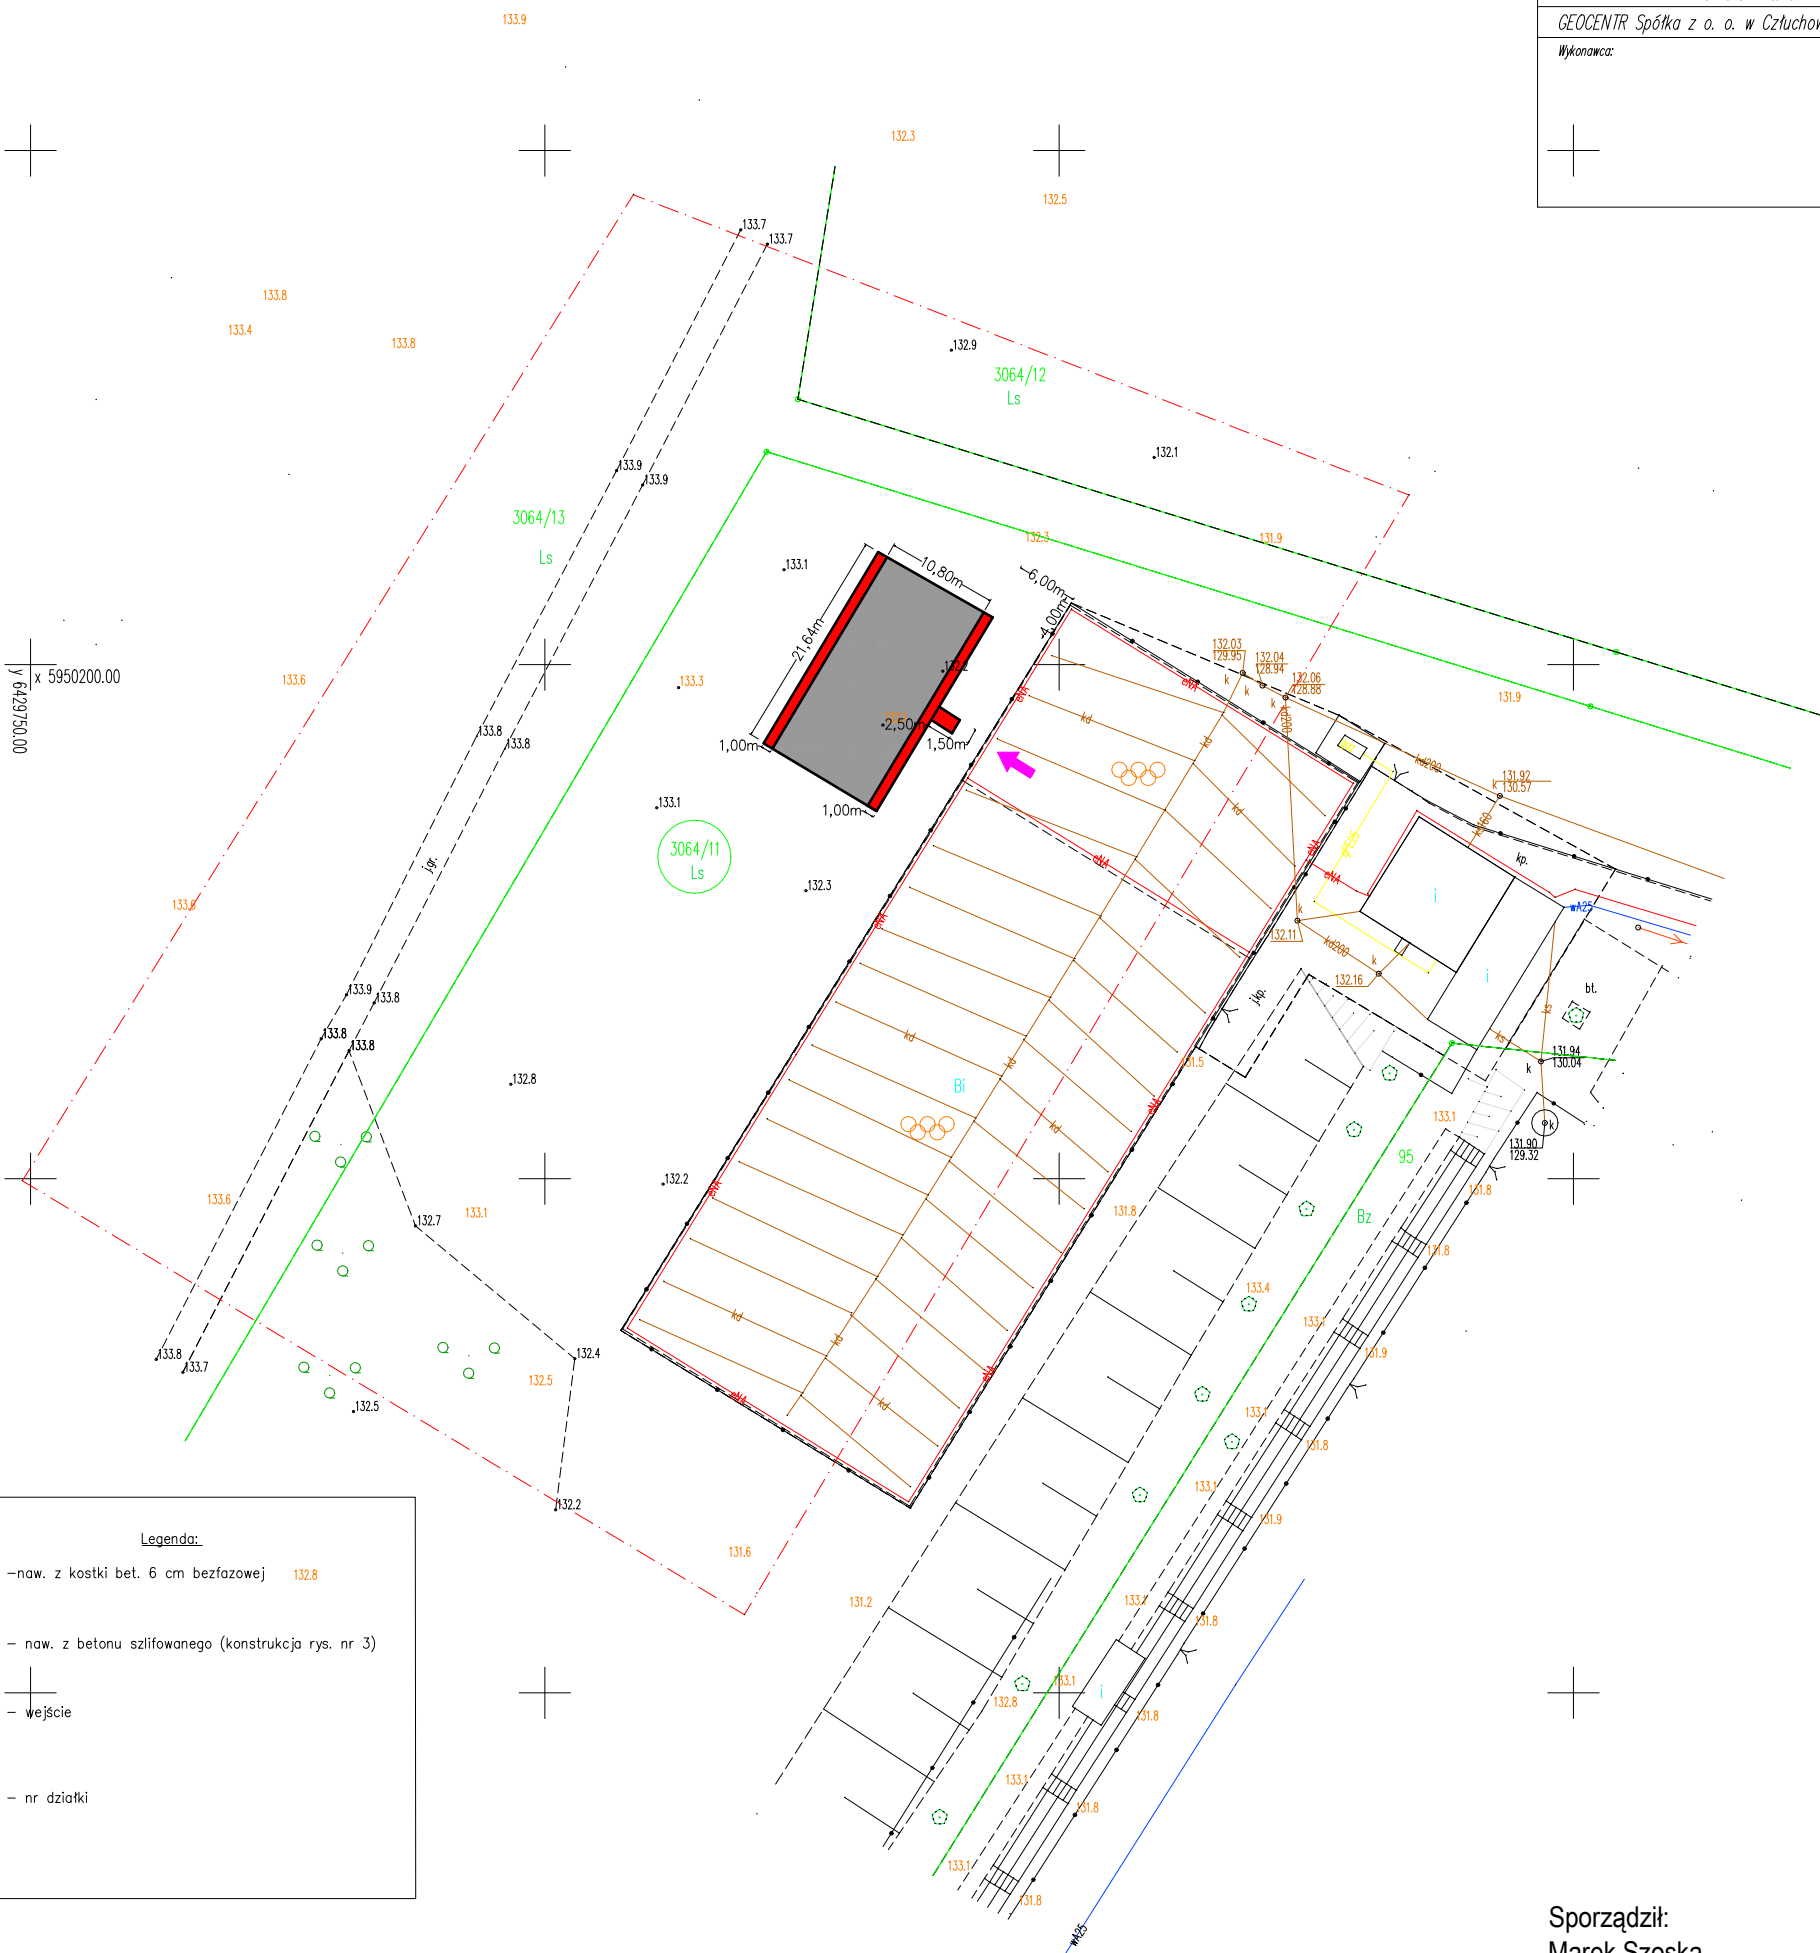

Legenda:

- naw. z kostki bet. 6 cm bezfazowej
- naw. z betonu szlifowanego (konstrukcja rys. nr 3)
- wejście
- nr działki

Sporządził:
Marek Szoska