


Utwardzenie terenu działki nr 3064/11 położonej w Czarne przy stadionie miejskim
ul. Aleja Zwycięzców , Gm. Czarne.

Inwestor: Gmina Czarne , ul. Moniuszki 12 , 77-330 Czarne
skala 1:10:100

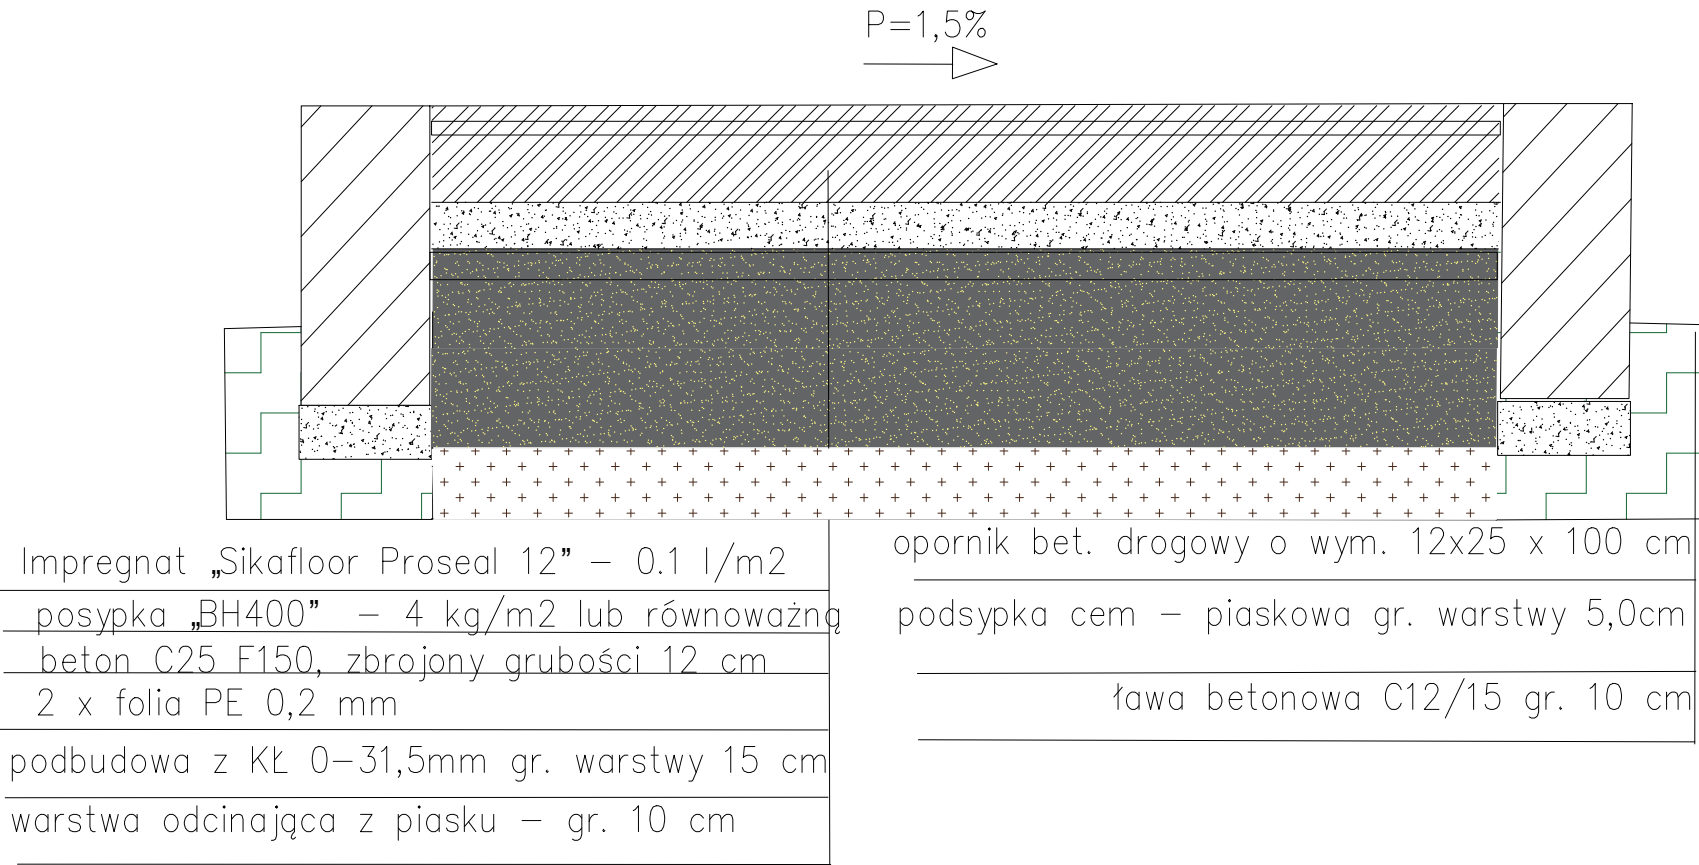

Sporządził:
Marek Szoska