



Gmina Czarne

ul. Moniuszki 12, 77-330 Czarne,
(59) 83 32 079 fax: (59) 83 32 353
☐ ugczarne@czarne.pl www.czarne.pl
NIP: 843-15-29-525 REGON: 770979476

Czarne, dnia 22.03.2022 rok

ID.271.2.24.2022

OGŁOSZENIE

1. Gmina Czarne informuje, że przyjmowane są oferty na:
Dostawa i montaż urządzeń wyposażenia terenu SKETEPARKU w Czarnem.
2. Termin składania ofert do **31 marca 2022 r. do godz. godz. 14:30.**
3. Miejsce składania ofert : Urząd Miasta i Gminy w Czarnem, ul. Moniuszki 12, 77-330 Czarne, Sekretariat – pokój Nr- 12.
4. Forma składania ofert : Oferta w formie pisemnej w zaklejonej kopercie , oznakowana napisem : Oferta na : **Dostawa i montaż urządzeń wyposażenia terenu SKETEPARKU w Czarnem.**
5. **Kryterium oceny ofert : Cena 100%**
6. Informacje szczegółowe na temat zamówienia dostępne są :
Urząd Miasta i Gminy w Czarnem, ul. Moniuszki 12, 77-330 Czarne, – pokój Nr- 28, osoba do kontaktu : P. Marek Szoska- Tel. 59-8332079.
7. Termin wykonania zamówienia **od 19 kwietnia 2022 do 31 maja 2022 roku.**
8. Wybór oferty nastąpi zgodnie z Regulaminem udzielania zamówień publicznych o wartości poniżej 130.000,00 zł netto, wprowadzonym Zarządzeniem nr 0050.1.2021 Burmistrza Czarnego z dnia 04 stycznia 2021 roku.


BURMISTRZ
mgr Piotr Zabrocki

W załączeniu:

1. Formularz ofertowy.
2. Wzór umowy
3. Opis przedmiotu zamówienia.
4. Załącznik graficzny – lokalizacja
5. Schemat rozmieszczenia elementów
6. STWiOR
7. Załącznik RODO

O F E R T A**DO ZAPYTANIA OFERTOWEGO O WARTOŚCI SZACUNKOWEJ PONIŻEJ
130 000 zł. netto****Dane dotyczące Wykonawcy**

Nazwa

Siedziba

Nr telefonu/faks..... e-mail

Nr NIP Nr REGON

Dane dotyczące Zamawiającego

Gmina Czarne
ul. Moniuszki 12
77-330 Czarne
NIP 843-15-29-525

Odpowiadając na skierowane do nas zapytanie ofertowe na:

Dostawa i montaż urządzeń wyposażenia terenu SKETEPARKU w Czarnem.

Oferujemy wykonanie przedmiotu zamówienia zgodnie z jego opisem, za cenę ryczałtową w wysokości :

netto zł

podatek VAT %

brutto zł

(słownie:)

Oświadczamy, że:

1. Zobowiązuję/my się wykonać zamówienie w terminie
2. Akceptuję/my warunki płatności do 30 dni od daty otrzymania przez Zamawiającego faktury,
3. Na wykonany przedmiot zamówienia udzielam gwarancji na okres miesięcy, licząc od daty bezusterkowego odbioru końcowego robót,
4. Zamówienie przyjmujemy do realizacji bez zastrzeżeń i wykonamy zakres prac wynikający z dokumentacji projektowej i złożonej oferty zgodnie z zasadami wiedzy i sztuki budowlanej za oferowaną cenę.

Do oferty dołączono następujące dokumenty:

Kosztorys ofertowy :

.....
(Miejscowość i data)

.....
(Podpis i pieczęć osoby/osób uprawnionych)

UMOWA Nr Wzór

W dniu 2022 r. w Czarnem zawarto umowę pomiędzy: Gminą Czarne z siedzibą w 77 – 330 Czarnem, ul. Moniuszki 12, NIP 843-15-29-525 zwaną dalej “Zamawiającym”,

reprezentowanym przez:

Piotra Zabrockiego - Burmistrza Czarnego

przy kontrasygnacie: Doroty Dębskiej - Skarbnika Gminy

a

.....
zwanym dalej “Wykonawcą”,

§ 1

Przedmiotem umowy są roboty budowlano – montażowe dotyczące realizacji inwestycji pn.: **Dostawa i montaż urządzeń wyposażenia terenu SKETEPARKU w Czarnem.** w zakresie objętym ofertą Wykonawcy o niżej wymienionym zakresie rzeczowym:

.....

§ 2

1. Przedmiot niniejszej Umowy zostanie wykonany zgodnie z przedstawioną ofertą stanowiącą załącznik nr 1 do umowy, w terminie - do dnia **2022 roku.**
2. Potwierdzeniem zrealizowania przedmiotu umowy będzie protokół odbioru podpisany przez Zamawiającego i Wykonawcę.
3. Podpisany protokół odbioru stanowi podstawę wystawienia faktury VAT.

§ 3

Wykonawca zobowiązuje się wykonać przedmiot umowy w sposób zgodny z zasadami sztuki budowlanej, z powszechnie obowiązującymi przepisami oraz z wykorzystaniem materiałów niezbędnych do wykonania przedmiotu, posiadających dopuszczenie do obrotu i stosowania w budownictwie określonych w art. 10 ustawy – Prawo budowlane.

§ 4

1. Wynagrodzenie na podstawie złożonej oferty za wykonanie przedmiotu umowy określonego §1 ustala się na kwotę brutto zł (słownie:/100) .
2. Wartość przedmiotu umowy płatna będzie przelewem na konto Wykonawcy, najpóźniej w terminie do 30 dni od daty otrzymania przez Zamawiającego faktury VAT wystawionej przez Wykonawcę. Za dzień zapłaty uznaje się dzień obciążenia rachunku bankowego.

§ 5

1. Zamawiający zapłaci Wykonawcy karę umowną:
 - a) za odstąpienie od umowy przez Wykonawcę z przyczyn, za które ponosi odpowiedzialność Zamawiający w wysokości 10% wynagrodzenia umownego brutto za przedmiot umowy.
2. Wykonawca zapłaci Zamawiającemu karę umowną:
 - a) za odstąpienie od umowy przez Zamawiającego z przyczyn, za które ponosi odpowiedzialność Wykonawca w wysokości 10% wynagrodzenia umownego brutto za przedmiot umowy,

- b) za opóźnienie w wykonaniu przedmiotu umowy w wysokości 0,10 % wynagrodzenia umownego brutto za każdy dzień zwłoki,
 - c) za opóźnienie w usunięciu wad stwierdzonych przy odbiorze w wysokości 0,10% wynagrodzenia umownego brutto za wykonany przedmiot odbioru – za każdy dzień zwłoki liczonej od dnia wyznaczonego na usunięcie wad.
3. Strony są uprawnione do dochodzenia odszkodowania przewyższającego wysokość kar umownych na zasadach Kodeksu cywilnego.

§ 6

1. Wykonawca jest odpowiedzialny względem Zamawiającego, jeżeli wykonany przedmiot umowy ma wady zmniejszające jego wartość lub użyteczność.
2. Wykonawca jest odpowiedzialny względem Zamawiającego z tytułu rękojmi za wady fizyczne robót objętych umową i powstałe w czasie rękojmi na zasadach określonych w kodeksie cywilnym, z uwzględnieniem poniższych postanowień.
3. O wykryciu wady Zamawiający jest obowiązany zawiadomić Wykonawcę na piśmie w ciągu 14 dni od daty ich ujawnienia.
4. Odpowiedzialność Wykonawcy z tytułu rękojmi wygasa po upływie miesięcy. Bieg terminu po upływie, którego wygasają uprawnienia z tytułu rękojmi, rozpoczyna się w stosunku do Wykonawcy w dniu zakończenia przez Zamawiającego czynności odbioru końcowego przedmiotu umowy, tj. daty podpisania przez Zamawiającego protokołu takiego odbioru. Jeżeli Zamawiający przed odbiorem końcowym przejmie przedmiot umowy do eksploatacji (używania), bieg terminu po upływie, którego wygasają uprawnienia z tytułu rękojmi rozpoczyna się w dniu przejścia do eksploatacji (używania).
5. Zamawiający może dochodzić roszczeń z tytułu rękojmi za wady także po upływie terminu, o którym mowa w ust. 4, jeżeli reklamował wadę przed upływem tego terminu.
6. Wykonawca udziela Zamawiającemu gwarancji na wykonane roboty. Termin gwarancji wynosi 36 miesiące i liczy się od dnia dokonania odbioru końcowego przedmiotu umowy lub od dnia przejścia przedmiotu umowy do eksploatacji (używania).
7. Wykonawca ponosi odpowiedzialność z tytułu gwarancji za:
 - a) wady fizyczne zmniejszające wartość użytkową, techniczną i estetyczną wykonanych robót,
 - b) usunięcie tych wad i usterek, stwierdzonych w toku czynności odbioru i ujawnionych w okresie gwarancyjnym.
8. W przypadku ujawnienia w okresie gwarancji wad lub usterek, Zamawiający poinformuje o tym Wykonawcę na piśmie, wyznaczając mu termin do ich usunięcia.
9. W przypadku nie usunięcia wad lub usterek w wyznaczonym przez Zamawiającego terminie, Zamawiający bez utraty prawa z tytułu kar umownych jest uprawniony do usunięcia wad w zastępstwie Wykonawcy i na jego koszt.
10. Wybór uprawnień z tytułu gwarancji lub rękojmi przysługuje Zamawiającemu.
11. Jeżeli ujawnione w okresie rękojmi lub gwarancji wady nie nadają się do usunięcia, Zamawiający może skorzystać z uprawnień do obniżenia wynagrodzenia odpowiednio do utraconej wartości użytkowej, estetycznej i technicznej, jeżeli wady uniemożliwiają użytkowania przedmiotu umowy zgodnie z jego przeznaczeniem, albo, jeżeli wady uniemożliwiają jego użytkowanie zgodnie z jego przeznaczeniem może odstąpić od umowy, ewentualnie żądać wykonania przedmiotu umowy po raz drugi, zachowując prawo domagania się naprawienia szkody wynikłej z opóźnienia. W przypadku zażądania wykonania przedmiotu umowy po raz drugi wszelkie koszty z tym związane, w tym rozbiórki, materiałów, sprzętu, maszyn, itp. ponosi Wykonawca.

§ 7

Wszelkie zmiany do umowy wymagają aneksu w formie pisemnej pod rygorem nieważności.

§ 8

W sprawach nieuregulowanych niniejszą umową zastosowanie mają odpowiednie przepisy Kodeksu cywilnego i ustawy Prawo budowlane.

§ 9

Ewentualne spory mogące wyniknąć na tle wykonania niniejszej umowy, strony poddają rozstrzygnięciu Sądu właściwego miejscowo dla siedziby Zamawiającego.

§ 10

Umowę sporządzono w dwóch jednobrzmiących egzemplarzach, po jednym dla każdej ze stron.

ZAMAWIAJĄCY:

WYKONAWCA:

Opis przedmiotu zamówienia

1. Przedmiotem zamówienia jest dostawa i montaż urządzeń wyposażenia terenu SKETEPARKU w Czarne o n/w zakresie rzeczowym :

Lp.	Przedmiot dostawy i montażu	Wymiary w cm	Ilość
		Dł.,szer.wys.	
1,	Quarte Pipe	300x244x120	1
2.	Bank ramp	360x244x120	1
3.	Funbox z grindboxem + ławka	420x304x35/45	1
4.	Grindbox 1 x Grindbox 2	600x177x25/50	1

Uwaga : Zamawiający dopuszcza nieznaczną korektę podanych wymiarów dla poszczególnych elementów wyposażenia.

2. Gwarancja :

- 36 m-cy element jezdny
- 36 m-cy konstrukcja

3. Element jezdny należy wykonać ze sklejki laminowanej, wodoodpornej + mata RampLine.
4. Miejsce realizacji – Czarne, al. Zwycięzców, działka nr 3064/11 obręb 0001-49 Czarne.
5. Termin realizacji : **od 19 kwietnia 2022 roku do 31 maja 2022 roku.**

201.4

Utwardzenie terenu działki nr 3064/11 położonej w Czarnem przy stadionie miejskim
ul. Aleja Zwycięzców, Gm. Czarne.



Inwestor: Gmina Czarne, ul. Moniuszki 12, 77-330 Czarne
skala 1:500



Województwo pomorskie
Powiat człuchowski
Jednostka ewidencyjna: Czarne 220302_4
Obręb ewidencyjny: 49 0001

Mapa sytuacyjno-wysokościowa
do celów projektowych
Skala 1: 500

Gmina: Czarne - miasto
Obręb: 49
Działka: 3064/11 i inne

arkusz mapy: 6.206.12.22.3.3
układ współrzędnych geodezyjnych: 2000/18
układ wysokościowy: PL-ETRS2007-16H

Mapa składowa na dzień: 12.01.2020r

Nr decyzji: 143/2020 ID: CWR.5640.888.2020

Granice nieruchomości działki nr 3064/11 i inne zostały przyjęte z Ewidencji Gminnej i Budynków. Nie dokonano ustaleń przebiegu granic nieruchomości. Mapa została wykonana bez ustalenia obrotów statystycznych granic.


Nie wyklucza się istnienia w terenie urządzeń podziemnych do których brak było informacji branżowych i nie zostały odróżnione w czasie inwentaryzacji geodezyjnej.

DEDCENTR Spółka z o. o. w Człuchowie
Wykonano:


Legenda:

- now. z kostki bet. 6 cm bazaltowej 132.8
- now. z betonu szlifowanego (konstrukcja rys. nr 3)
- wejście
- nr działki

Sporządził:
Marek Szoska

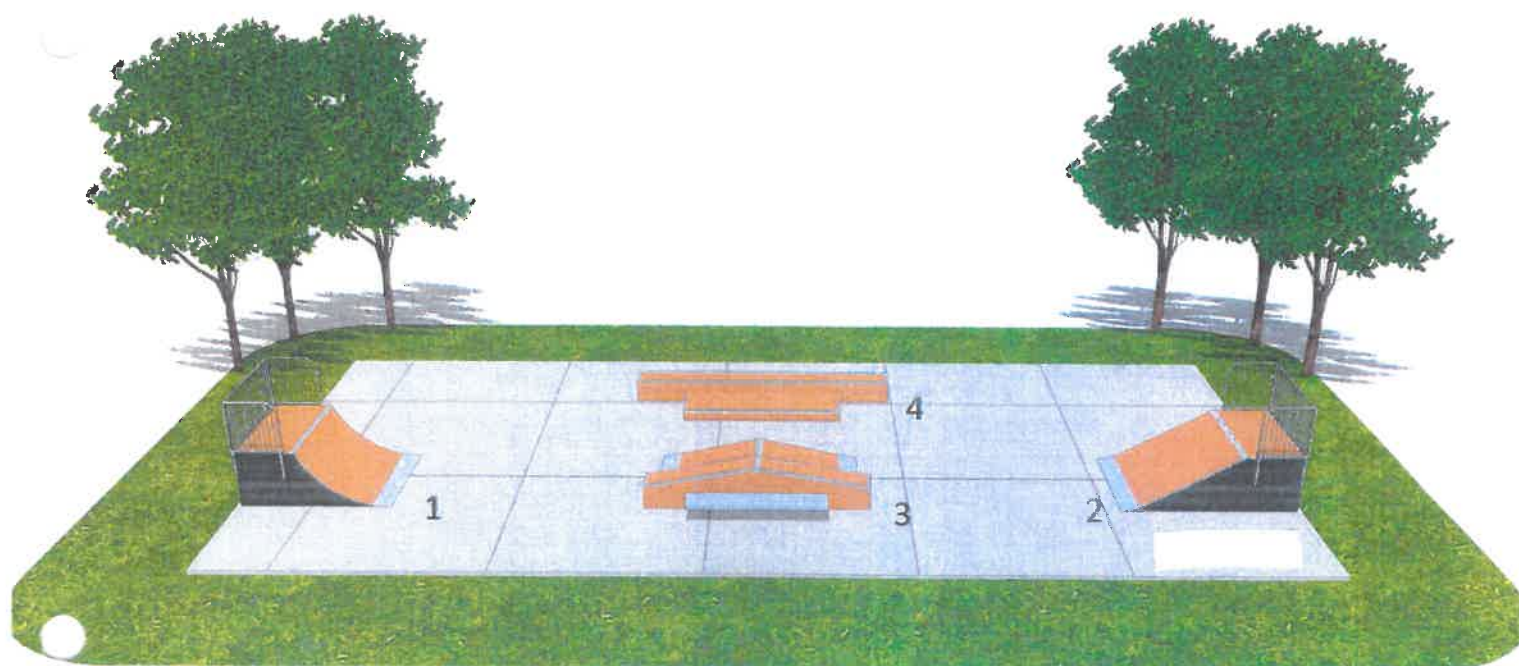

10,80 m

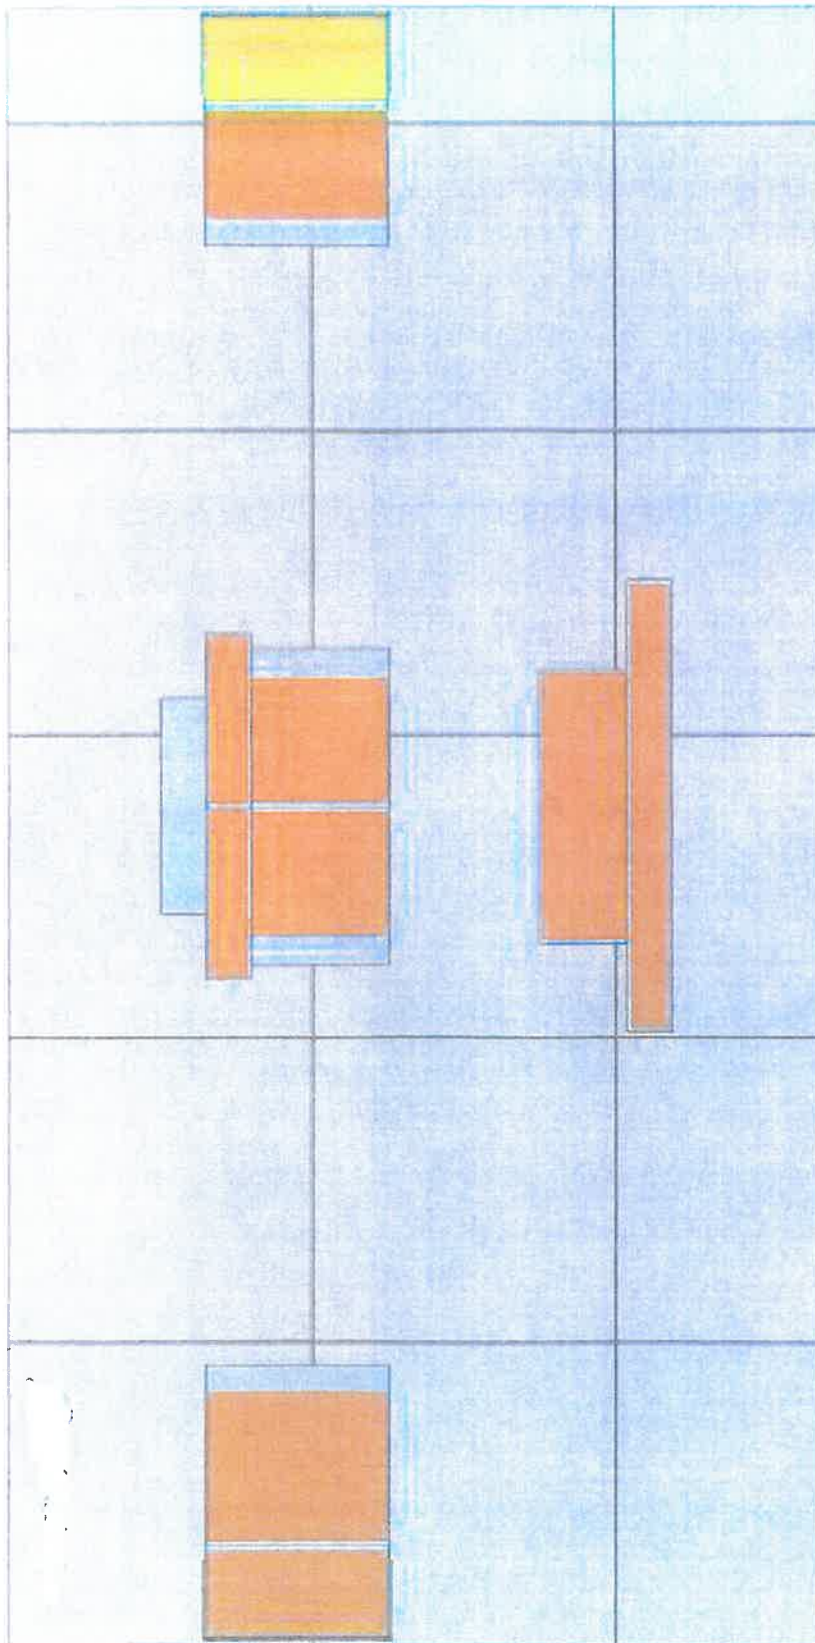

21,64 m

SPECYFIKACJA SKATEPARKU OPCJI PRESTIŻ

Specyfikacja zawiera:

- I. Wymagania dotyczące materiałów na urządzenia skateparku.
 - a) Konstrukcja urządzeń.
 - b) Nawierzchnia jezdna.
 - c) Barierki ochronne.
 - d) Stal.
 - e) Bezpieczeństwo.
- II. Tolerancje.
- III. Wiedza i doświadczenie.
- IV. Warunki Gwarancji opcji Prestiż.

I. WYMAGANIA DOTYCZĄCE MATERIAŁÓW NA URZĄDZENIA SKATEPARKU

1) KONSTRUKCJA URZĄDZEŃ SKATEPARKU

a) Materiał

- Płyty nośne (konstrukcyjne) muszą być wykonane ze sklejki ciemnej wodoodpornej obustronnie laminowanej o grubości nie mniejszej niż 18mm.
- Moduły elementów muszą mieć otwory o średnicy 12mm pomiędzy belkami. Otwory służą do skręcania modułów ze sobą za pomocą śrub galwanizowanych M12. Zewnętrzne otwory elementów mają dodatkową funkcję wentylacji. Widoczne śruby muszą być zakończone grzybkami.
- Poszczególne sekcje muszą być wewnątrz wzmocnione za pomocą belek z drewna klasy C24, rozmieszczonych minimum co 250mm od swoich środków. W tylnych konstrukcjach dopuszczalne belki z drewna klasy C24, obite 9mm ciemną sklejką wodoodporną laminowaną.
- Na płytach bocznych zewnętrznych paneli konstrukcyjnych o gr. 18mm musi zostać zainstalowany system wentylacji z HPL-u o grubości 6mm w taki sposób, aby powodował swobodny przepływ powietrza przez element.
- Wszystkie panele boczne muszą być umieszczone na stopkach w celu wyeliminowania wchłaniania wilgoci przez elementy. Podstawki tego typu będą też pełniły funkcję dodatkowego systemu wentylacji.
- Wkręty i śruby znajdujące się po bokach (konstrukcji) muszą być przykręcone na równo z obiciem (przed przykręceniem otwory muszą być rozwiercane i frezowane na maszynie numerycznej CNC tak, aby łebek śruby czy wkrętu schował się).
- Belki konstrukcyjne muszą być przykręcone do płyt nośnych za pomocą stalowo-ocynkowanych wkrętów typu Torx 6x140. Na końcu każdej belki muszą znajdować się minimum 2 wkręty.
- W elementach wyższych niż 1m i szerszych niż 1,8m wymagany jest włącz konserwacyjno-inspekcyjny.

b) Łączenie płyt

- W celu przedłużenia płyty nośnej (konstrukcyjnej) trzeba zastosować łączenie w kształt puzzle'a, aby uniknąć rozdzielania się elementów na skutek dużych obciążeń i naprężeń.

c) Warstwa podkładowa (warstwa oddzielająca nawierzchnię jezdnią od konstrukcji urządzenia)

- We wszystkich sekcjach o łukowym kształcie warstwa podkładowa wykonana jest ze sklejki ciemnej wodoodpornej obustronnie laminowanej o grubości nie mniejszej niż 9mm (dopuszcza się wykonanie z 10mm Polietylenu) i przykręcona do konstrukcji za pomocą stalowo-ocynkowanych wkrętów typu Torx 5x60 lub 6x60.
- We wszystkich sekcjach o prostym kształcie warstwa podkładowa wykonana jest ze sklejki ciemnej wodoodpornej obustronnie laminowanej o grubości nie mniejszej niż 18mm (dopuszcza się wykonanie z 12mm Polietylenu) i przykręcona do konstrukcji za pomocą stalowo-ocynkowanych wkrętów typu Torx 5x60 lub 6x60.

d) Gwarancja jakości i powtarzalności

W celu zwiększenia precyzji wykonania i powtarzalności elementów, wszystkie zewnętrzne i wewnętrzne płyty nośne (konstrukcje) muszą być wycinane za pomocą maszyny numerycznej CNC*.

* Computerized Numerical Control (CNC) to komputerowe sterowanie numeryczne.

2) NAWIERZCHNIA JEZDNA

- **Końcową powierzchnią jezdnią musi być 6mm profesjonalna mata RampLine (wariant HPL o nieśliskiej powierzchni)**, przykręcona za pomocą stalowo-ocynkowanych wkrętów typu Spax lub Torx 6x60.
- min. 90% otworów pod wkręty musi być przewierconych i rozwierconych pod główki wkrętów za pomocą numerycznej maszyny CNC.
- min. 90% krawędzi w macie RampLine musi być fazowanych przy użyciu numerycznej maszyny CNC.
- Wszystkie główki wkrętów muszą być zagłębione w wierzchniej warstwie nawierzchni jezdnej na maksymalnie 1 mm (główki wkrętów nie mogą wystawać ponad powierzchnię płyty).
- Ze względu na rozszerzalność termiczną materiałów, bądź też nierówności podłoża, na którym stoi element, na łączeniach płyt mogą występować szczeliny. W takim wypadku wszystkie takie miejsca muszą zostać zaślepione masą uszczelniająco-klejącą.

- Elementy takie jak **grindbox**, z racji na ich specyfikę użytkowania **muszą być dodatkowo zabezpieczone** z każdej strony jezdnej matą RampLine gr. 6mm. Odstąpić od tej reguły można tylko wtedy, gdy jeden z boków (ze względu na lokalizację grindboxu) nie może być wykorzystany.

3) BARIERKI OCHRONNE

Wszystkie urządzenia o wysokości powyżej 1m muszą mieć poręcze ochronne wzdłuż tyłu i boków podestu (nie dotyczy to wysokich funboxów do skoków, gdzie zastosowanie barierek w takim elemencie prowadzi do zwiększenia ryzyka wypadku).

- Barierki muszą posiadać pionowe poprzeczki, aby nie prowokowały nikogo do wspinania się.
- Wysokość barierek ochronnych ponad podestem musi wynosić co najmniej 1,2m.
- Rama zewnętrzna barierki musi być wykonana ze stali galwanizowanej, z profili 30x30mm i rurek Ø16mm o rozstawach zgodnych z obowiązującą normą PN-EN 14974 z późniejszymi zmianami.
- Tylne i boczne barierki muszą być skrócone razem ze sobą za pomocą śrub metrycznych.
- Barierki muszą być przymocowane do ramp przy pomocy wkrętu do drewna o zakończeniu sześciokątnym SW 17Ø10x90.

4) STAL

Poręcze i inne elementy stalowe będą ze stali ocynkowanej.

- Coping musi być wykonany z rury stalowej ocynkowanej o średnicy w przedziale od 48 do 60,3 mm.
- Coping musi być przymocowany do podestów za pomocą stalowo-ocynkowanych wkrętów typu Spax lub Torx 6x60. Końcówki rur muszą być zaślepięte stalowymi zaślepkami, aby zapobiec skaleczeniom.
- Copingiem na grindboxach może też być stalowy profil o wymiarach 50x30x2mm.
- **Na podestach** gdzie jest zainstalowany coping, muszą być zamocowane blachy wzdłuż copingu o grubości 3mm i **szerokości 120mm**, aby chronić górną warstwę jezdnię od uszkodzeń mechanicznych.
- Wszystkie kątowniki muszą mieć na zgięciu zaokrąglenia (stal walcowana na zimno), a ich końce muszą być zaokrąglone.
- Poręcze do ślizgania się muszą być zamontowane na 6mm blachach o wymiarach 60x250mm i przykręcone do podłoża za pomocą wkrętów typu Spax 6x60.
- Wszystkie otwory na blachach muszą być rozwiercone i fazowane tak, aby po przykręceniu wkrętów główki nie wystawały.

- Wszystkie blachy najazdowe muszą mieć szerokość w zakresie 350÷400mm, i grubość 3mm. Muszą być montowane do elementów za pomocą stalowo-ocynkowanych wkrętów typu Spax 6x40 lub 6x60 i wspierać się na konstrukcji minimum 60mm.
- Miejsce pod blachę najazdową musi być wyfrezowane. Muszą stykać się z podłożem, by stworzyć swobodną linię przejazdu.
- Na narożach i na kantach piramid progi metalowe muszą tworzyć gładkie przejście.
- **Wszystkie odsłonięte krawędzie** maty RampLine muszą być zabezpieczone galwanizowanymi stalowymi kątownikami o grubości 3mm i szerokości w zakresie 30÷50mm. Kątowniki muszą być przymocowane wzdłuż środkowej linii co 250mm za pomocą wkrętów typu Spax lub Torx 6x40 lub 6x60. Na elementach łukowych kątowniki muszą być **wywalcowane** (nie dopuszcza się nacinania kątowników lub stosowania płaskowników).
- Okucie górne na grindboxach na krótszym boku jest zawsze wpuszczone na równo z płytą. W przypadku gdy grindbox jest szerszy niż 60cm, dłuższy kątownik też jest wpuszczony na równo z płytą, w innym wypadku można zamontować go na płytę. Okucie musi być wykonane z kątownika o minimalnych wymiarach 50x50mm oraz grubości ścianki co najmniej 3mm.

5) BEZPIECZEŃSTWO

- W widocznym miejscu przy wejściu na skatepark musi zostać umieszczona instrukcja użytkowania skateparku.
- Dobór elementów i ich rozmieszczenie z zachowaniem stref bezpieczeństwa, a także przestrzeganie instrukcji użytkowania minimalizuje ryzyko kontuzji podczas użytkowania.
- Wszystkie prace muszą być wykonane zgodnie z obowiązującymi przepisami oraz pod nadzorem osób uprawnionych.
- Wszystkie zastosowane materiały muszą posiadać wymagane atesty, aprobaty techniczne, deklaracje zgodności itp., oraz muszą być zastosowane zgodnie z ich kartami technicznymi podanymi przez producentów.
- Wszystkie urządzenia sportowe, zabawowe i rekreacyjne oraz komunalne zainstalowane na terenie objętym niniejszym opracowaniem muszą bezwzględnie spełniać wszystkie wymagania w zakresie bezpieczeństwa użytkowania zgodnie z obowiązującymi normami (PN-EN 1497:2019, IDT) - Urządzenia dla użytkowników sprzętu rolkowego. Wymagania bezpieczeństwa i metody badań).

II. TOLERANCJE

1. Wszystkie wystawione krawędzie muszą być ochronione galwanizowaną stalą.
2. Copingi mogą wystawać nie bardziej niż 12mm ponad powierzchnię blatu.
3. Wszystkie promienie nie mogą zmieni się bardziej niż 20mm od określonego wymiaru.
4. Otwory na płytach w linii poziomej muszą być w odstępach minimum 450mm.
5. Przestrzenie otworów na krawędziach arkusza płyt muszą być w odstępach minimum 250mm.

6. Wszystkie otwory przy krawędziach stykających się ze sobą muszą być symetryczne.
7. Wymiary gabarytowe urządzeń mogą różnić się o 6% w zależności od kątów.

III. WIEDZA I DOŚWIADCZENIE

Bardzo ważne w tego typu inwestycji (skatepark to obiekt o podwyższonym ryzyku kontuzji) jest zapewnienie jakości wykonania, co można osiągnąć jedynie współpracując z firmami, które już w swojej działalności wykonywały takie obiekty.

Potencjalni wykonawcy muszą mieć doświadczenie w budowie skateparków (są to np. Techramps, Concrete skateparks, Altramps itp.), gdyż taki obiekt jest specyficzny – to nie jest typowy plac zabaw czy boisko sportowe. Dodatkowo muszą potwierdzić je w postaci referencji, dzięki czemu Zamawiający będzie miał pewność, że powierza budowę profesjonalnej firmie.

Wymogi Zamawiającego:

1. Wykonawca wykaże, że w okresie ostatnich trzech lat przed upływem terminu składania ofert (wyjątek – firma działa krócej – bierzemy pod uwagę okres jej istnienia) wykonał: **min. 2 dostawy** wraz z montażem drewniano-kompozytowych urządzeń skateparku o wartości robót nie mniejszej niż 400 tys. zł brutto każda. Wymagane jest podanie daty i miejsca wykonania skateparku oraz załączenie dokumentów potwierdzających, że roboty te zostały wykonane zgodnie z zasadami sztuki budowlanej i prawidłowo ukończone.
2. Wykonawca dołączy od oferty **certyfikaty** na **urządzenia oznaczone znakiem zgodności T+M** z normą PN-EN 14974:2019, IDT
Certyfikat dołączony do oferty musi być potwierdzeniem kontroli bezpieczeństwa produktu oraz obejmować monitorowanie produkcji przez niezależną i zatwierdzoną jednostkę badawczą. Certyfikaty muszą być wydane przez jednostki posiadające akredytację PCA (Polskiego Centrum Akredytacji) np. certyfikat COBRABiD-BBC, TÜV itp. Nie dopuszcza się wykazania orzeczeń technicznych wydanych przez stowarzyszenia lub rzeczoznawców, gdyż nie są one jednostkami posiadającymi uprawnienia do wydawania certyfikatów potwierdzających zgodność wyrobu z normą.
3. Wykonawca wykaże, że brygadzysta/kierownik instalacji posiada doświadczenie przy budowie/montażu co najmniej **10 skateparków** w okresie ostatnich 5 lat poprzez załączenie co najmniej **10 certyfikatów instalacji**.

Klauzula informacyjna z art. 13 RODO.

Zgodnie z art. 13 ust. 1 i 2 rozporządzenia Parlamentu Europejskiego i Rady (UE) 2016/679 z dnia 27 kwietnia 2016 r. w sprawie ochrony osób fizycznych w związku z przetwarzaniem danych osobowych i w sprawie swobodnego przepływu takich danych oraz uchylenia dyrektywy 95/46/WE (ogólne rozporządzenie o ochronie danych) (Dz. Urz. UE L 119 z 04.05.2016, str. 1), dalej „RODO”, informuję, że:

- 1) administratorem Pani/Pana danych osobowych jest Burmistrz Czarnego, ul. Moniuszki 12, 77-330 Czarne;
- 2) inspektorem ochrony danych osobowych w Gminie Czarne jest Pani Katarzyna Bobeńczyk, kontakt: e-mail: k.bobenczyk@czarne.pl, tel. (59) 8332079*;
 Pani/Pana dane osobowe przetwarzane będą na podstawie art. 6 ust. 1 lit. c RODO w celu związanym z postępowaniem o udzielenie zamówienia publicznego polegającego na **Dostawa i montaż urządzeń wyposażenia terenu SKETEPARKU w Czarnem.**, numer postępowania **ID.271.2.22.2022MS** prowadzonym w trybie zapytanie ofertowego dotyczącego zamówienia publicznego o wartości niższej od kwoty 130.000 zł;
- 3) odbiorcami Pani/Pana danych osobowych będą osoby lub podmioty, którym udostępniona zostanie dokumentacja postępowania w oparciu o art. 74 ustawy z dnia 11 września 2019 r. Prawo zamówień publicznych (Dz. U. z 2019 r. poz. 2019) dalej „ustawa Pzp”;
- 4) Pani/Pana dane osobowe będą przechowywane, zgodnie z art. 78 ust. 1 ustawy Pzp, przez okres 4 lat od dnia zakończenia postępowania o udzielenie zamówienia, a jeżeli czas trwania umowy przekracza 4 lata, okres przechowywania obejmuje cały czas trwania umowy;
- 5) obowiązek podania przez Panią/Pana danych osobowych bezpośrednio Pani/Pana dotyczących jest wymogiem ustawowym określonym w przepisach ustawy Pzp, związanym z udziałem w postępowaniu o udzielenie zamówienia publicznego; konsekwencje niepodania określonych danych wynikają z ustawy Pzp;
- 6) w odniesieniu do Pani/Pana danych osobowych decyzje nie będą podejmowane w sposób zautomatyzowany, stosowanie do art. 22 RODO;
- 7) posiada Pani/Pan:
 - a) na podstawie art. 15 RODO prawo dostępu do danych osobowych dotyczących Wykonawcy (w przypadku, gdy skorzystanie z tego prawa wymagałoby po stronie administratora niewspółmiernie dużego wysiłku może zostać Pani/Pan zobowiązana do wskazania dodatkowych informacji mających na celu sprecyzowanie żądania, w szczególności podania nazwy lub daty postępowania o udzielenie zamówienia publicznego lub konkursu albo sprecyzowanie nazwy lub daty zakończonego postępowania o udzielenie zamówienia);
 - b) na podstawie art. 16 RODO prawo do sprostowania danych osobowych, o ile ich zmiana nie skutkuje zmianą wyniku postępowania o udzielenie zamówienia publicznego ani zmianą postanowień umowy w zakresie niezgodnym z ustawą Pzp oraz nie narusza integralności protokołu oraz jego załączników;
 - c) na podstawie art. 18 RODO prawo żądania od administratora ograniczenia przetwarzania danych osobowych z zastrzeżeniem przypadków, o których mowa w art. 18 ust. 2 RODO (prawo do ograniczenia przetwarzania nie ma zastosowania w odniesieniu do przechowywania, w celu zapewnienia korzystania ze środków ochrony prawnej lub w celu ochrony praw innej osoby fizycznej lub prawnej, lub z uwagi na ważne względy interesu publicznego Unii Europejskiej lub państwa członkowskiego);
 - d) prawo do wniesienia skargi do Prezesa Urzędu Ochrony Danych Osobowych, gdy Wykonawca uzna, że przetwarzanie jego danych osobowych narusza przepisy RODO;
- 8) nie przysługuje Pani/Panu:
 - a) w związku z art. 17 ust. 3 lit. b, d lub e RODO prawo do usunięcia danych osobowych;
 - b) prawo do przenoszenia danych osobowych, o którym mowa w art. 20 RODO;
 - c) na podstawie art. 21 RODO prawo sprzeciwu, wobec przetwarzania danych osobowych, gdyż podstawą prawną przetwarzania Pani/Pana danych osobowych jest art. 6 ust. 1 lit. c RODO.