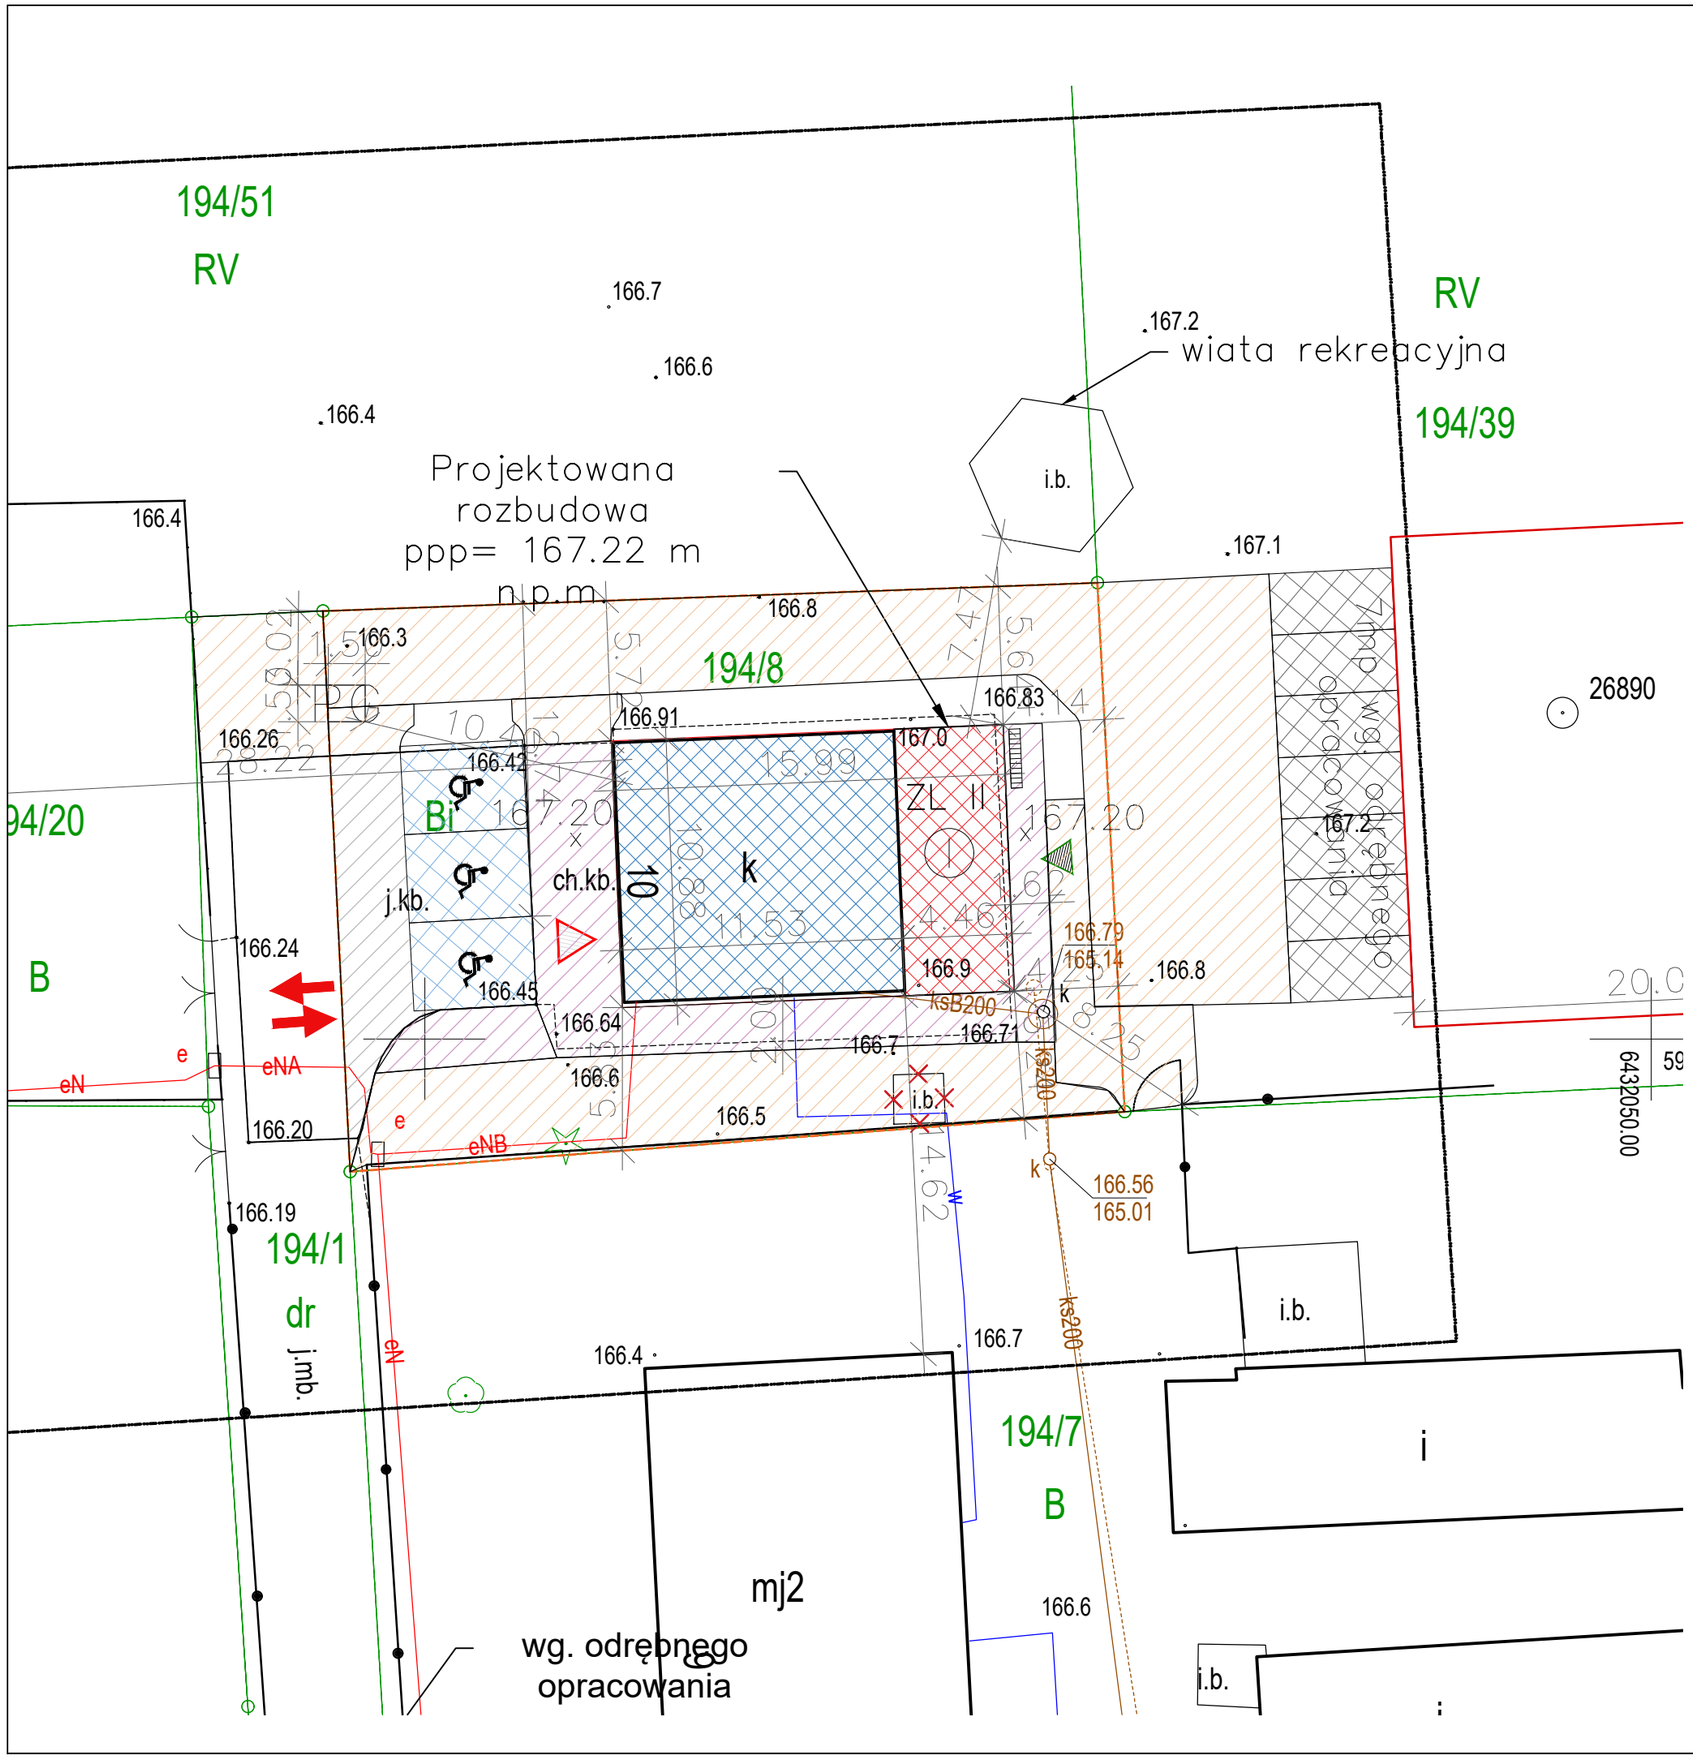

LEGENDA

ELEMENTY ZAGOSPODAROWANIA TERENU ZWIĄZANE Z PROJEKTEM PRZEBUDOWY, ROZBUDOWY I ZMIENY SPOSOBU UŻYTKOWANIA BUDYNKU ŚWIETLICY WIEJSKIEJ NA POTRZEBY UTWORZENIA KLUBU SENIORA Z FUNKCJĄ ŚWIETLICY WIEJSKIEJ W MIEJSCOWOŚCI KIJNO, GMINA CZARNE, POWIAT CZŁUCHOWSKI NA DZIAŁCE NR: 220302_5.0009.194/8

- granica opracowania
- liczba kondygnacji nadziemnych
- Wejście główne do projektowanego budynku
- Wejścia przystosowane do potrzeb osób niepełnosprawnych
- istniejący wjazd/wyjazd na teren inwestycji
- projektowana rozbudowa budynku
- istniejący budynek świetlicy wiejskiej
- PG — plac gromadzenia odpadów stałych – podłoże kostka brukowa gr. 8cm
- HP — podziemny hydranty – projektowany – co najmniej 10l/s
- 125m HP — istniejący hydranty – co najmniej 10l/s – 125 metrów od budynku
- x107.47 — projektowane rzędne terenu
- droga ppoż
- furtka – 1,2 m
- teren nie ogrodzony
- elementy do rozbiórki – demontażu [4 elementy siatki ogrodzeniowej]
- pozostała nie zabudowana część terenu zieleń niska – trawa
- stojak na rowery – 1 szt.
- jezdnia z kostki betonowej – istniejąca
- chodniki z kostki betonowej gr. 6 cm – istniejące
- miejsca postojowe 2.5 x 5.0 m – geokrata o wsp. powierzchni biologicznie czynnej 85%
- miejsca postojowe dla osób niepełnosprawnych 3,6 x 5.0 m – geokrata o wsp. pow. biologicznie czynnej 85%
- częściowe utwardzenie – geokrata o wsp. pow. biologicznie czynnej 50%

INWESTOR:
GMINA CZARNE
ul. Moniuszki 12
77-330 Czarne

INWESTYCJA:
PRZEBUDOWA, ROZBUDOWA I ZMIENA SPOSOBU UŻYTKOWANIA BUDYNKU ŚWIETLICY WIEJSKIEJ NA POTRZEBY UTWORZENIA KLUBU SENIORA Z FUNKCJĄ ŚWIETLICY WIEJSKIEJ W MIEJSCOWOŚCI KIJNO, działka nr 194/8, obr. 0009, gmina Czarne, powiat człuchowski, nr ewid. 220302_5.0009.194/8

BIURO PROJEKTOWE:
Zakład Projektowania i Usług Budowlanych "BENBUD"
inż. Benedykt Reder
ul. Ks. dr Wł. Łęgi 1/27, 86-300 Grudziądz

NAZWA RYSUNKU	SKALA:	BRANŻA:
PROJEKT ZAGOSPODAROWANIA TERENU - DETALE	**1 : 250**	**BUDOWLANA**

FAZA:	DATA:	NUMER RYSUNKU:
PBW	**23.12.2021 r.**	**PZT - 02**

FUNKCJA:		PODPIS:
PROJEKTANT Branża: konstrukcja	**INŻ. BENEDYKT REDER** Upr. konstr.-budowlane b.o. nr UAN-IV/8346/113/TO/88	