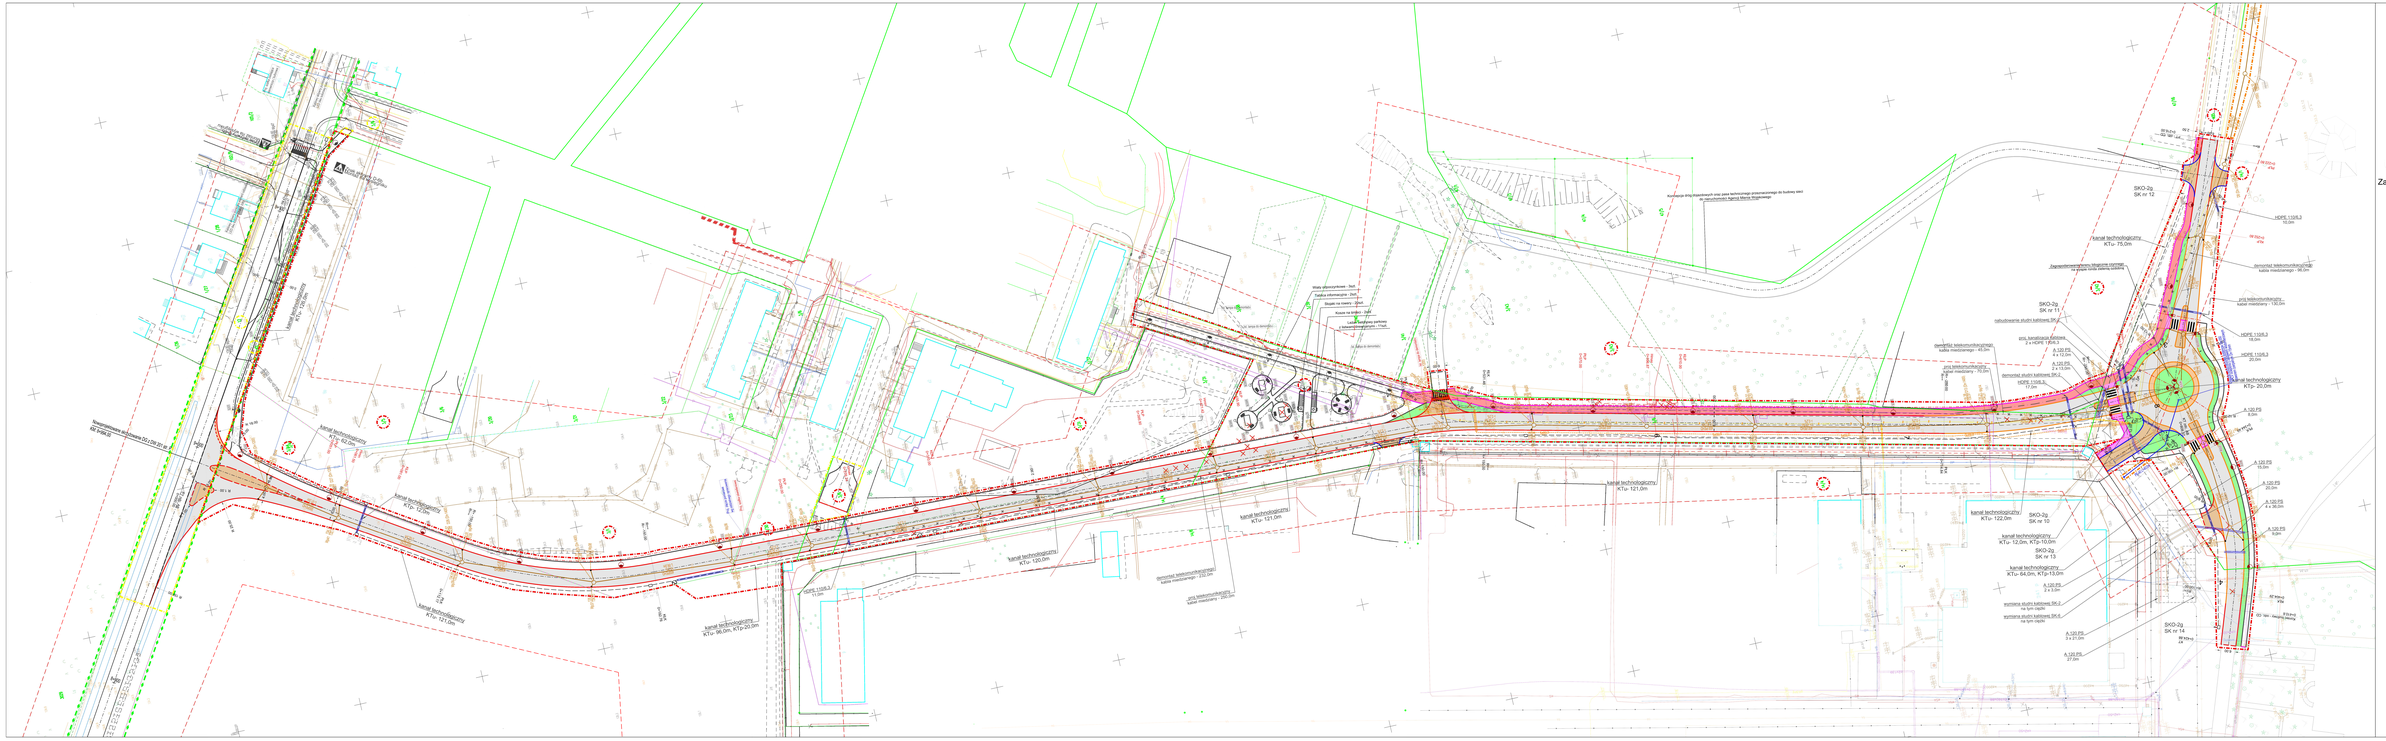
Wiata przystankowa - 3szt.
Tablica informacyjna - 3szt.
Stojak na rowery - 2szt.
Kosze na śmieci - 2szt.
Tymczasowy parkomat z kasowniczą/biletową - 1 Tszt.
(w stanie do demontażu)
(w stanie do demontażu)
Wiata przystankowa - 1szt.
(w stanie do demontażu)
Wiata przystankowa - 1szt.
(w stanie do demontażu)
Wiata przystankowa - 1szt.