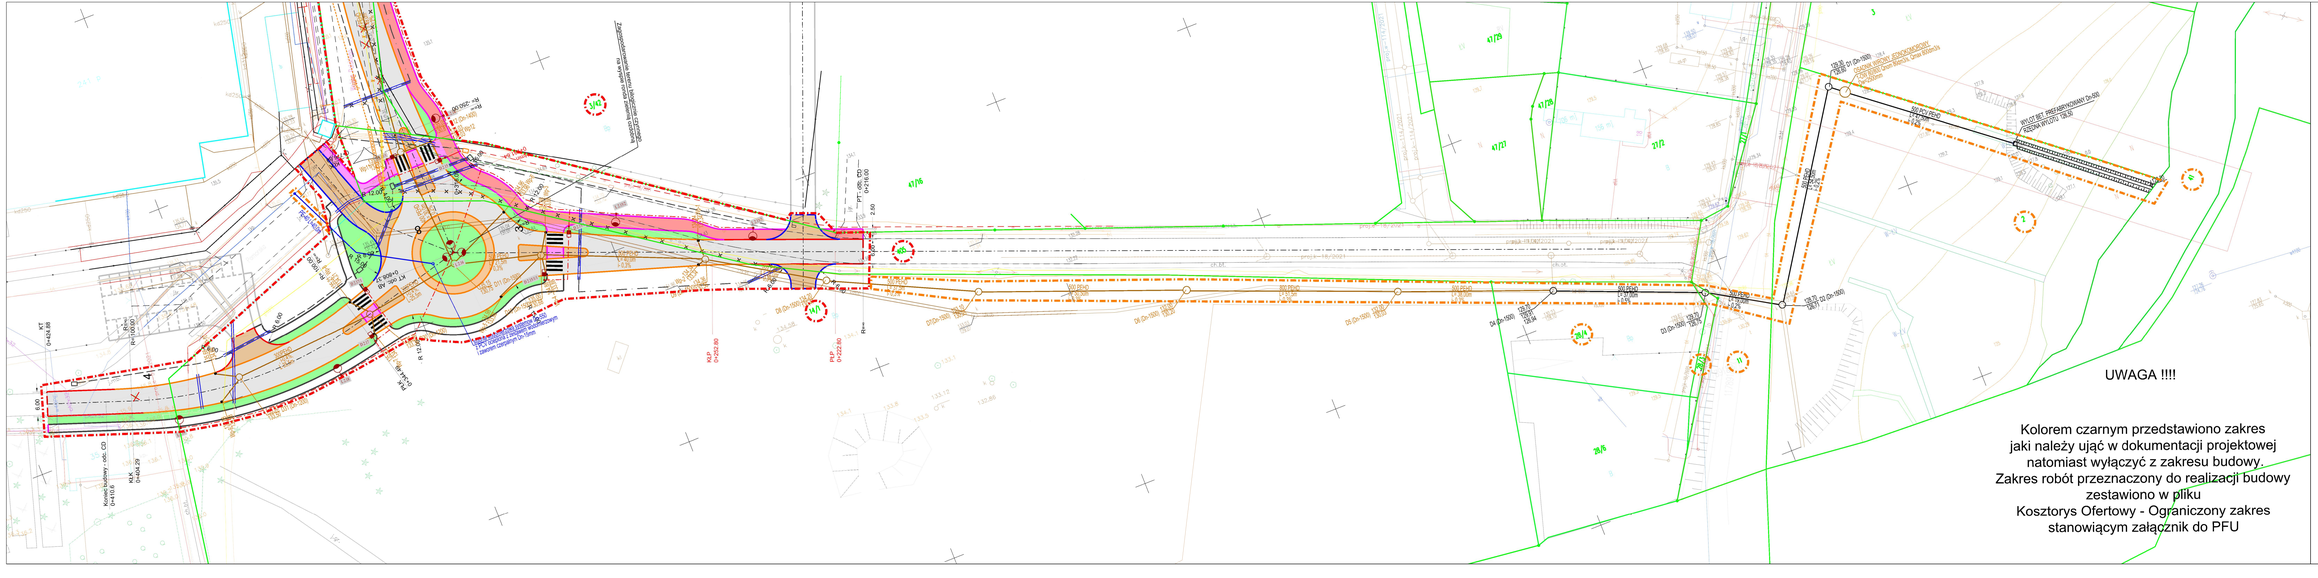

LEGENDA

- Granica pasa drogowego GPO SW 201
- Proj. nawierzchnia z betonu asfaltowego - (jezdnia, skrzyżowania, zjazdy publiczne)
- Proj. nawierzchnia z kostki bet. typu polbruk gr 8cm - kolor grafitowy (zjazdy indywidualne na posesji)
- Proj. nawierzchnia z kostki bet. typu polbruk gr 8cm - kolor szary (zjazdy publiczne)
- Proj. nawierzchnia z kostki bet. typu polbruk gr 8cm - kolor szary (chodnik)
- Proj. nawierzchnia z kostki bet. typu polbruk gr 8cm - kolor czerwony (ciąg pieszo-rowerowy)
- Proj. nawierzchnia z kostki kamiennej granitowej B/1/2m - (opaski)
- Proj. krawężnik z betonu asfaltowego
- Proj. krawężnik bet. 150x30x15 - "wysoki"
- Proj. krawężnik bet. 150x30x15 - "niski"
- Proj. krawężnik kamienny granitowy 150x30x15 - "wysoki"
- Proj. krawężnik kamienny granitowy 150x30x15 - "niski"
- Proj. ławnik drogowy bet. 150x30x12
- Proj. obrzeże bet. 100x30x8
- Drzewo przeznaczone do wycinki
- Proj. kanalizacja deszczowa
- Proj. wpust deszczowy
- PE40 L=40.0m Proj. przyłącze wodociągowe
- Projektowany słup oświetleniowy z opraską betonową
- Projektowany dwuramienny przedsięwzięć z opraską betonową
- Lampa ostrzegawcza na gruncie - kula
- Projektowana szafa sterowania oświetleniem
- Projektowana oświetlenowa linia kablowa 0.4kV
- Proj. sieć gazowa średniego ciśnienia
- Proj. sieć gazowa średniego ciśnienia do likwidacji
- Proj. kanał technologiczny KTu
- Proj. kanał technologiczny KTu
- Proj. osłona kablowa kanału technologicznego
- Proj. kanalizacja kablowa
- Proj. osłona kablowa
- Proj. rura osłonowa na przejś. kabli telekomunikacyjny ziemny
- Proj. rura osłonowa na przejś. kabli telekomunikacyjny ziemny
- Istn. kanalizacja kablowa i rurociąg kablowy telekomunikacyjny ziemny
- Istn. kanalizacja kablowa i rurociąg kablowy
- Istn. kabel telekomunikacyjny ziemny do demontażu
- Linia rozgraniczająca teren inwestycji
- Linia określająca teren niezbędny dla ekonomicznie budowy obiektów kubaturowych w związku z rozbudową dróg gminnych
- Linia określająca teren niezbędny dla ekonomicznie produktywnej pracy maszyn budowlanych w związku z rozbudową dróg gminnych

Nazwa i adres obiektu budowlanego Budowa małej obwodnicy Czarnego - Etap I	
Inwestor: Gmina Czarne	

Branża	Imię i nazwisko	Uprawnienia	Podpis
Projektant Dr inż. Dariusz Fojutowski	mgr inż. Dariusz Fojutowski	SP- Sprd. DRO/Bp/0100/POOD/11	
Projektant Dr inż. Zygmunt Chełka	Zygmunt Chełka	SP- Sprd. DRO/Bp/0100/11/0836	
Projektant Dr inż. Karol Grabiałowski	mgr inż. Karol Grabiałowski	SP- Sprd. DRO/Bp/0100/POOD/0836	
Projektant Dr inż. Sadowski	mgr inż. Gabriel Sadowski	SP- Sprd. DRO/Bp/0100/11/0874/12	

7 marzec 2022r

Niniejszym oświadczam, że projekt budowlany
opracowany w niniejszej dokumentacji jest kompletny
oraz obowiązującymi przepisami.