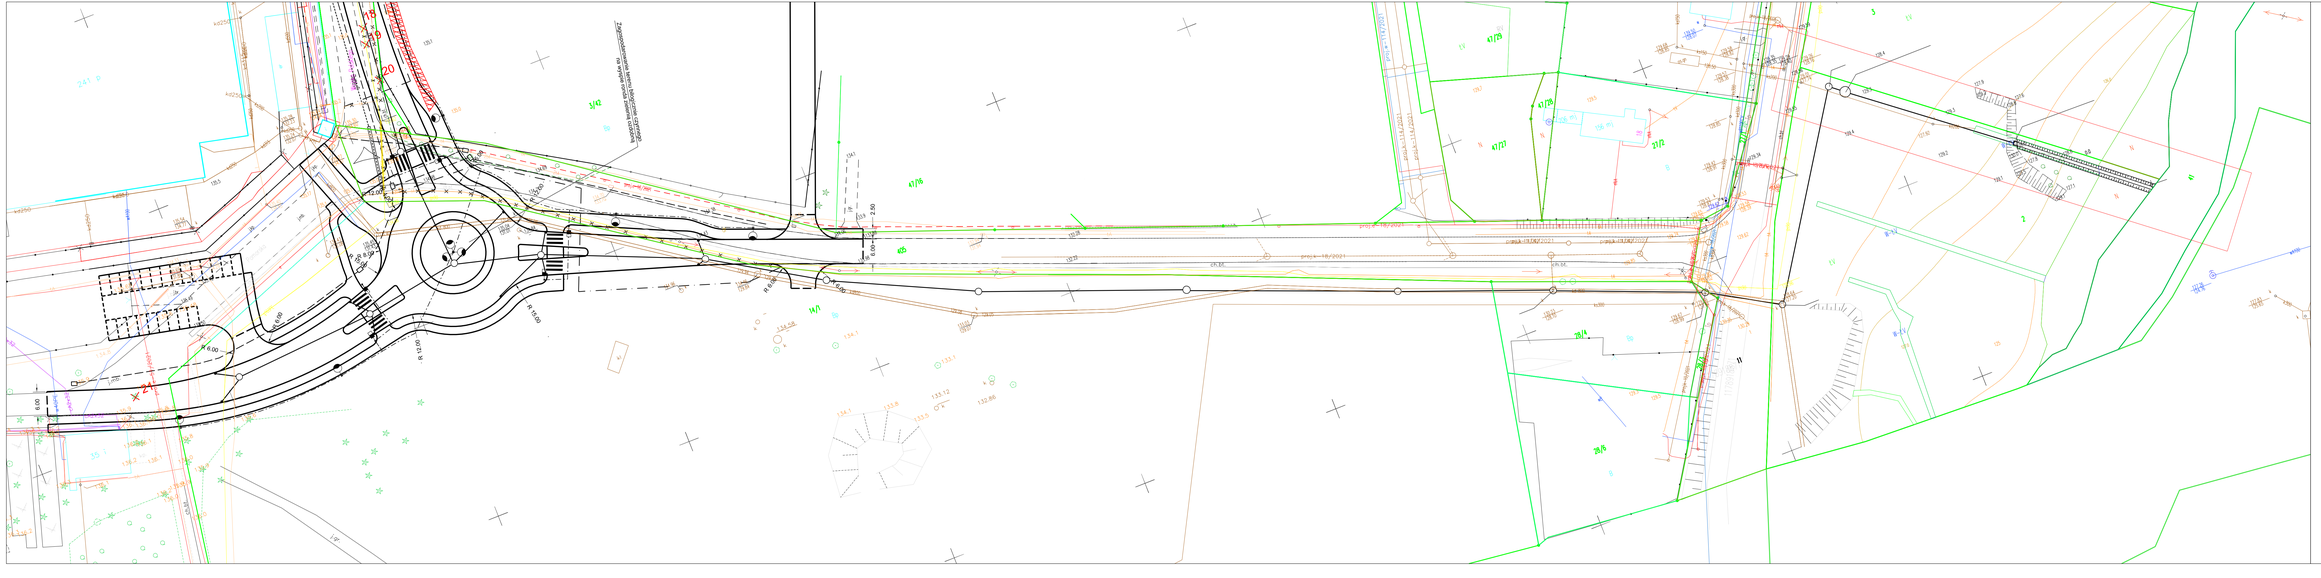
Zagospodarowanie terenu kolejowego
na wysokości km 0+000,00 - 0+200,00
20
21
22
23
24
R 6.00
R 6.00
R 6.00
R 6.00
R 15.00
R 15.00
R 6.00
R 6.00
R 6