Województwo: pomorskie
Powiat: człuchowski
Jednostka ewidencyjna: Czarne 220302_5
Obręb ewidencyjny: 49 – 0001

Mapa sytuacyjno-wysokościowa
do celów projektowych
Skala 1: 500

Gmina: Czarne
Obręb: 49
Działka: 3/38 ul. Wojska Polskiego

arkusz mapy: 6.206.12.21.2.1
układ współrzędnych geodezyjnych: PL-2000
układ wysokosciowy: Kronsztadt 86

Mapa aktualna na dzień: 09.01.2019r

Nr zlecenia: 4/2019 Id. zgł.: GKiK.6640.20.2019

Granice nieruchomości działki nr 3/38
zostały przyjęte z Ewidencji Gruntów i Budynków.
Nie dokonano ustalenia przebiegu granic nieruchomości.
Mapa została wykonana bez ustalenia obciażeń
służebnosciami gruntowymi.
Nie wyklucza się istnienia w terenie urządzeń podziemnych
dla których brak było informacji branżowych i nie zostały
odnalezione w czasie inwentaryzacji geodezyjnej.

GEOCENTR Spółka z o. o. w Człuchowie
77-300 Człuchów, ul. Batorego 2a
tel. 59 834 32 13, kom. 605 099 054
e-mail: poczta@geocentr.pl www.geocentr.pl

Wykonawca:

PROJEKT ZAGOSPODAROWANIA TERENU

Czarne, ul. Wojska Polskiego, Dz. Nr 3/38 - obręb 49
Inwestor: GMINA CZARNE, ul. Moniuszki 12, 77-330 Czarne
skala 1:500

OZNACZENIA:

① ISTNIEJĄCE OGRODZENIE

② PROJEKTOWANE OGRODZENIE

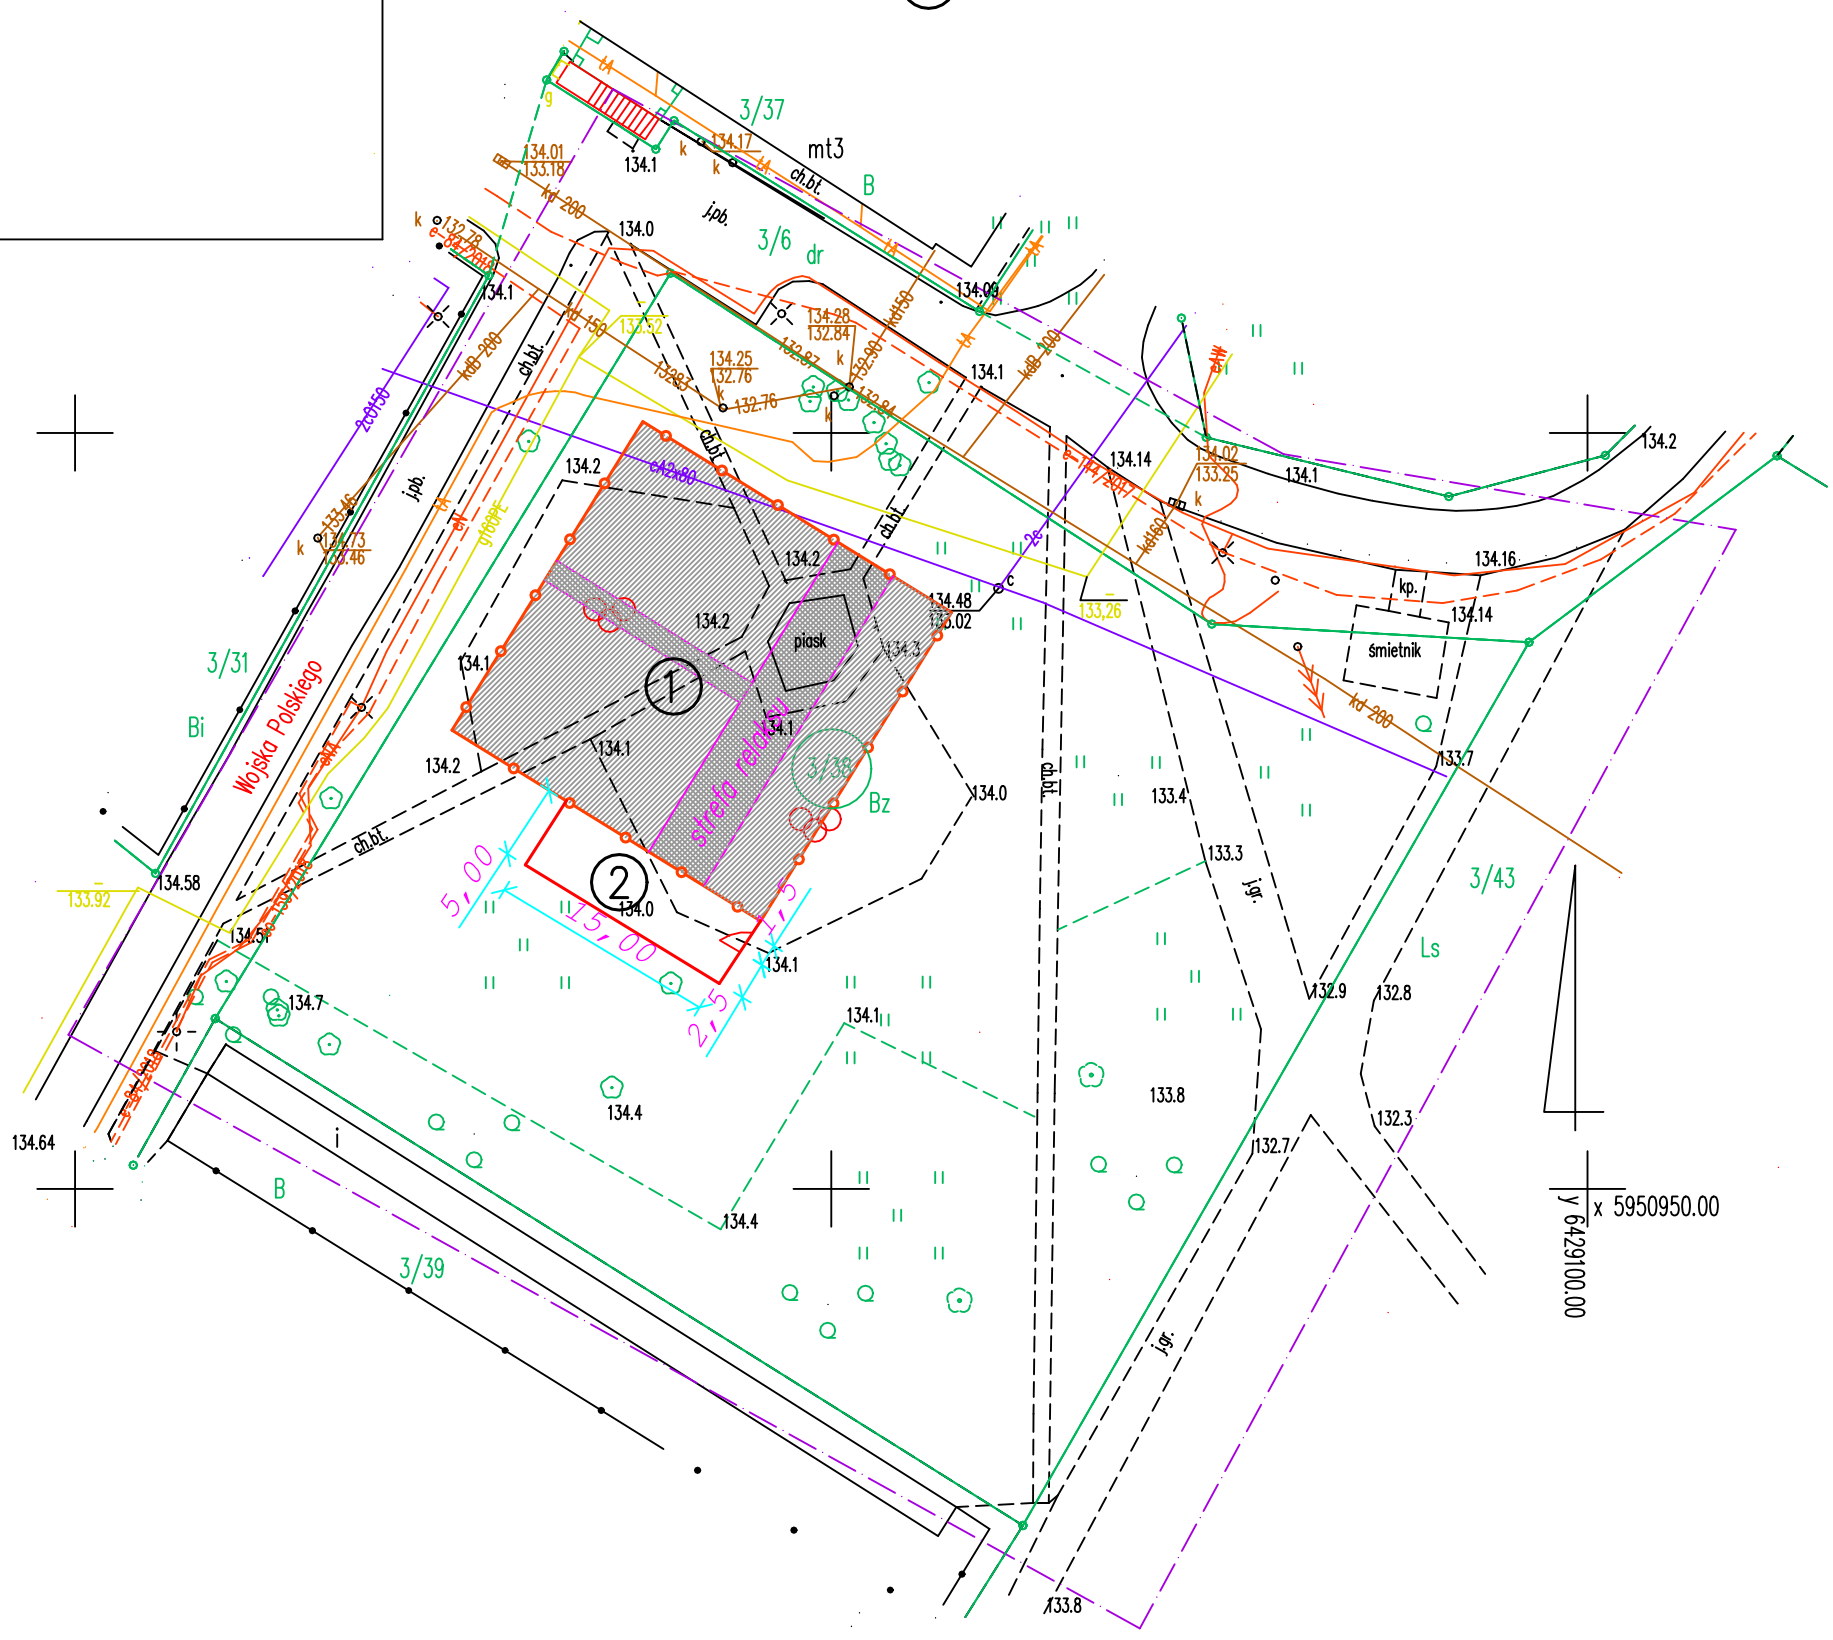

opracował : Marek Szoska