


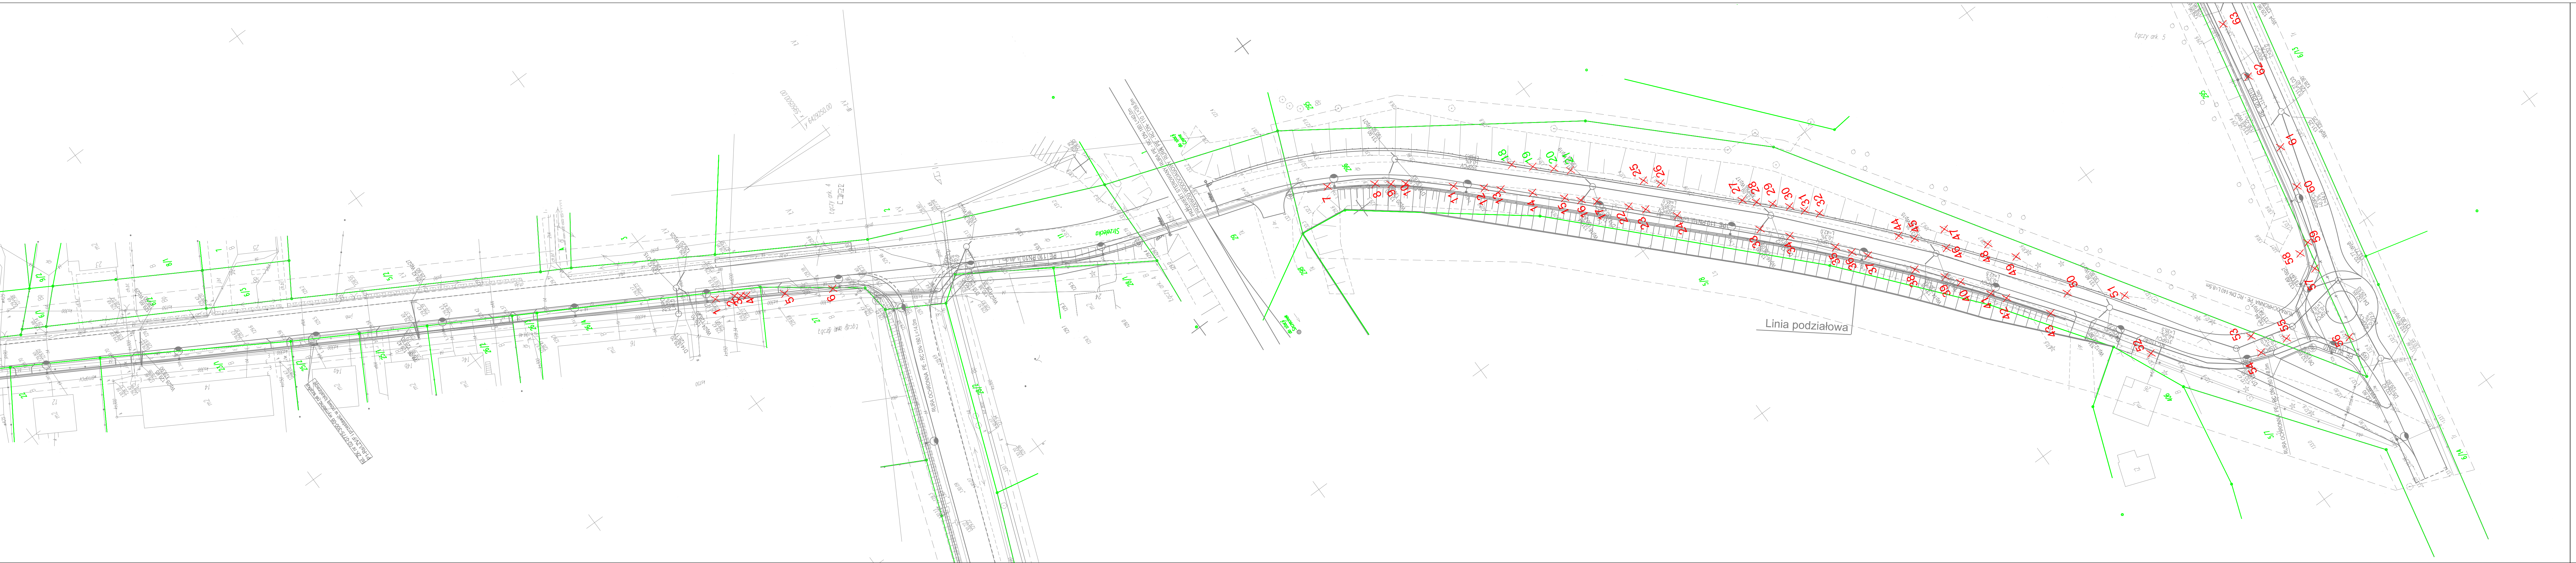

LEGENDA

103
X Drzewo przeznaczane do wycinki

Nazwa i adres obiektu budowlanego Rozbudowa dróg gminnych: nr 232044G ul. Strzeleckiej, nr 232035G ul. Polodniowej, nr 232013G ul. Pomorskiej wraz z budową kanalizacji deszczowej oraz budową oświetlenia drogowego w m. Czarne			
Inwestor: Burmistrz Czarne			
Nazwa rysunku Inwentaryzacja drzew przeznaczonych do wycinki		Skala 1:500 Nr rys 5.2	
Branta	Imię i nazwisko	Uprawnienia	Podpis
Projektant br. drogowa	mgr inż. Daniel Falehr	Upr. bud. POM/0101/POD/11	
Sprawdził br. drogowa	mgr inż. Tomasz Antolak	Upr. bud. ZAP/0021/PWBD/17	
20 maj 2019r			

Niniejszym oświadczam, że projekt budowlany opracowano metodą elektroniczną na bazie mapy sytuacyjno-wysokościowej, która jest zgodna z oryginałem przyjętym do zasobu Powiatowego Ośrodka Dokumentacji Geodezyjnej i Kartograficznej w Człuchowie KERG 6640.54.2018