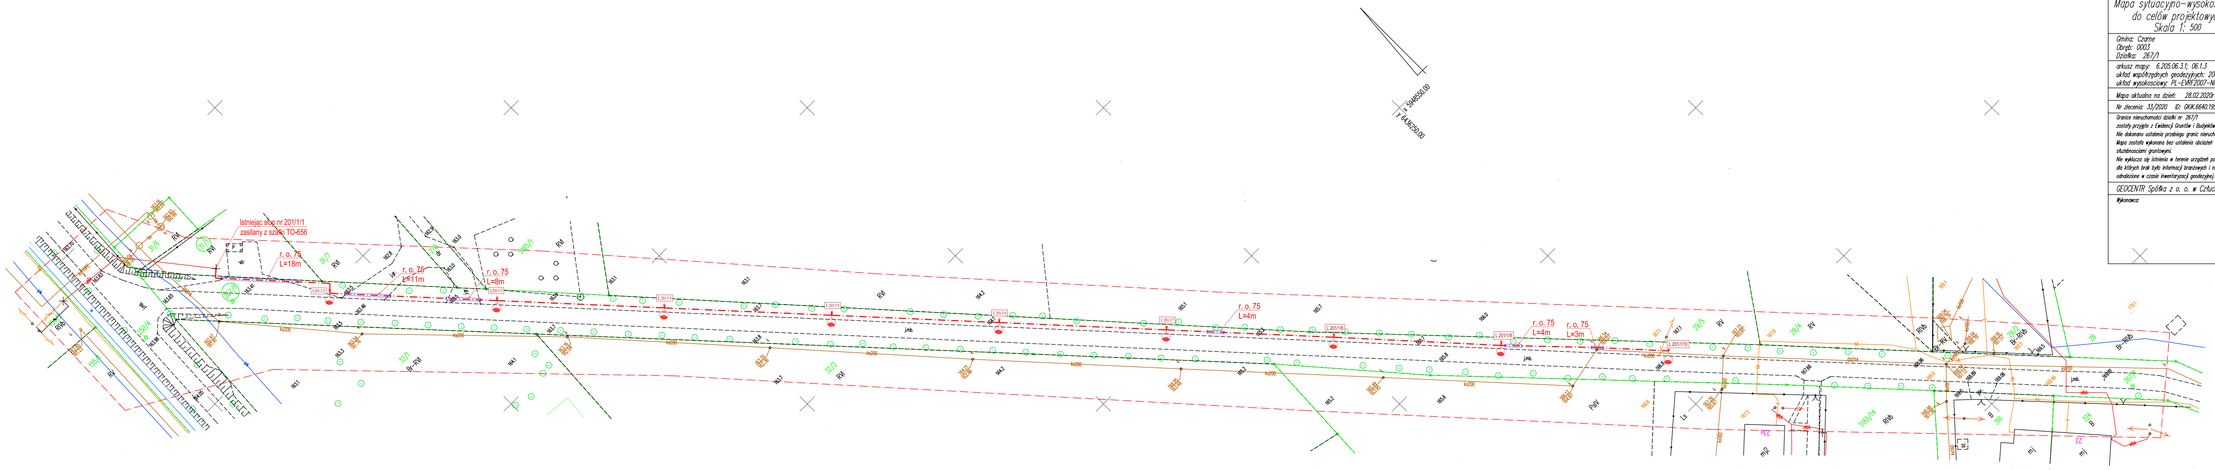
istniejąca słup nr 201/1/1
zasilany z szafki TO-656
r. o. 75
L=18m
r. o. 75
L=11m
r. o. 75
L=8m
r. o. 75
L=4m
r. o. 75
L=4m
r. o. 75
L=3m
SWB250/50
1.KA250/50
RW
RV
PWV
RWs
Ls
